


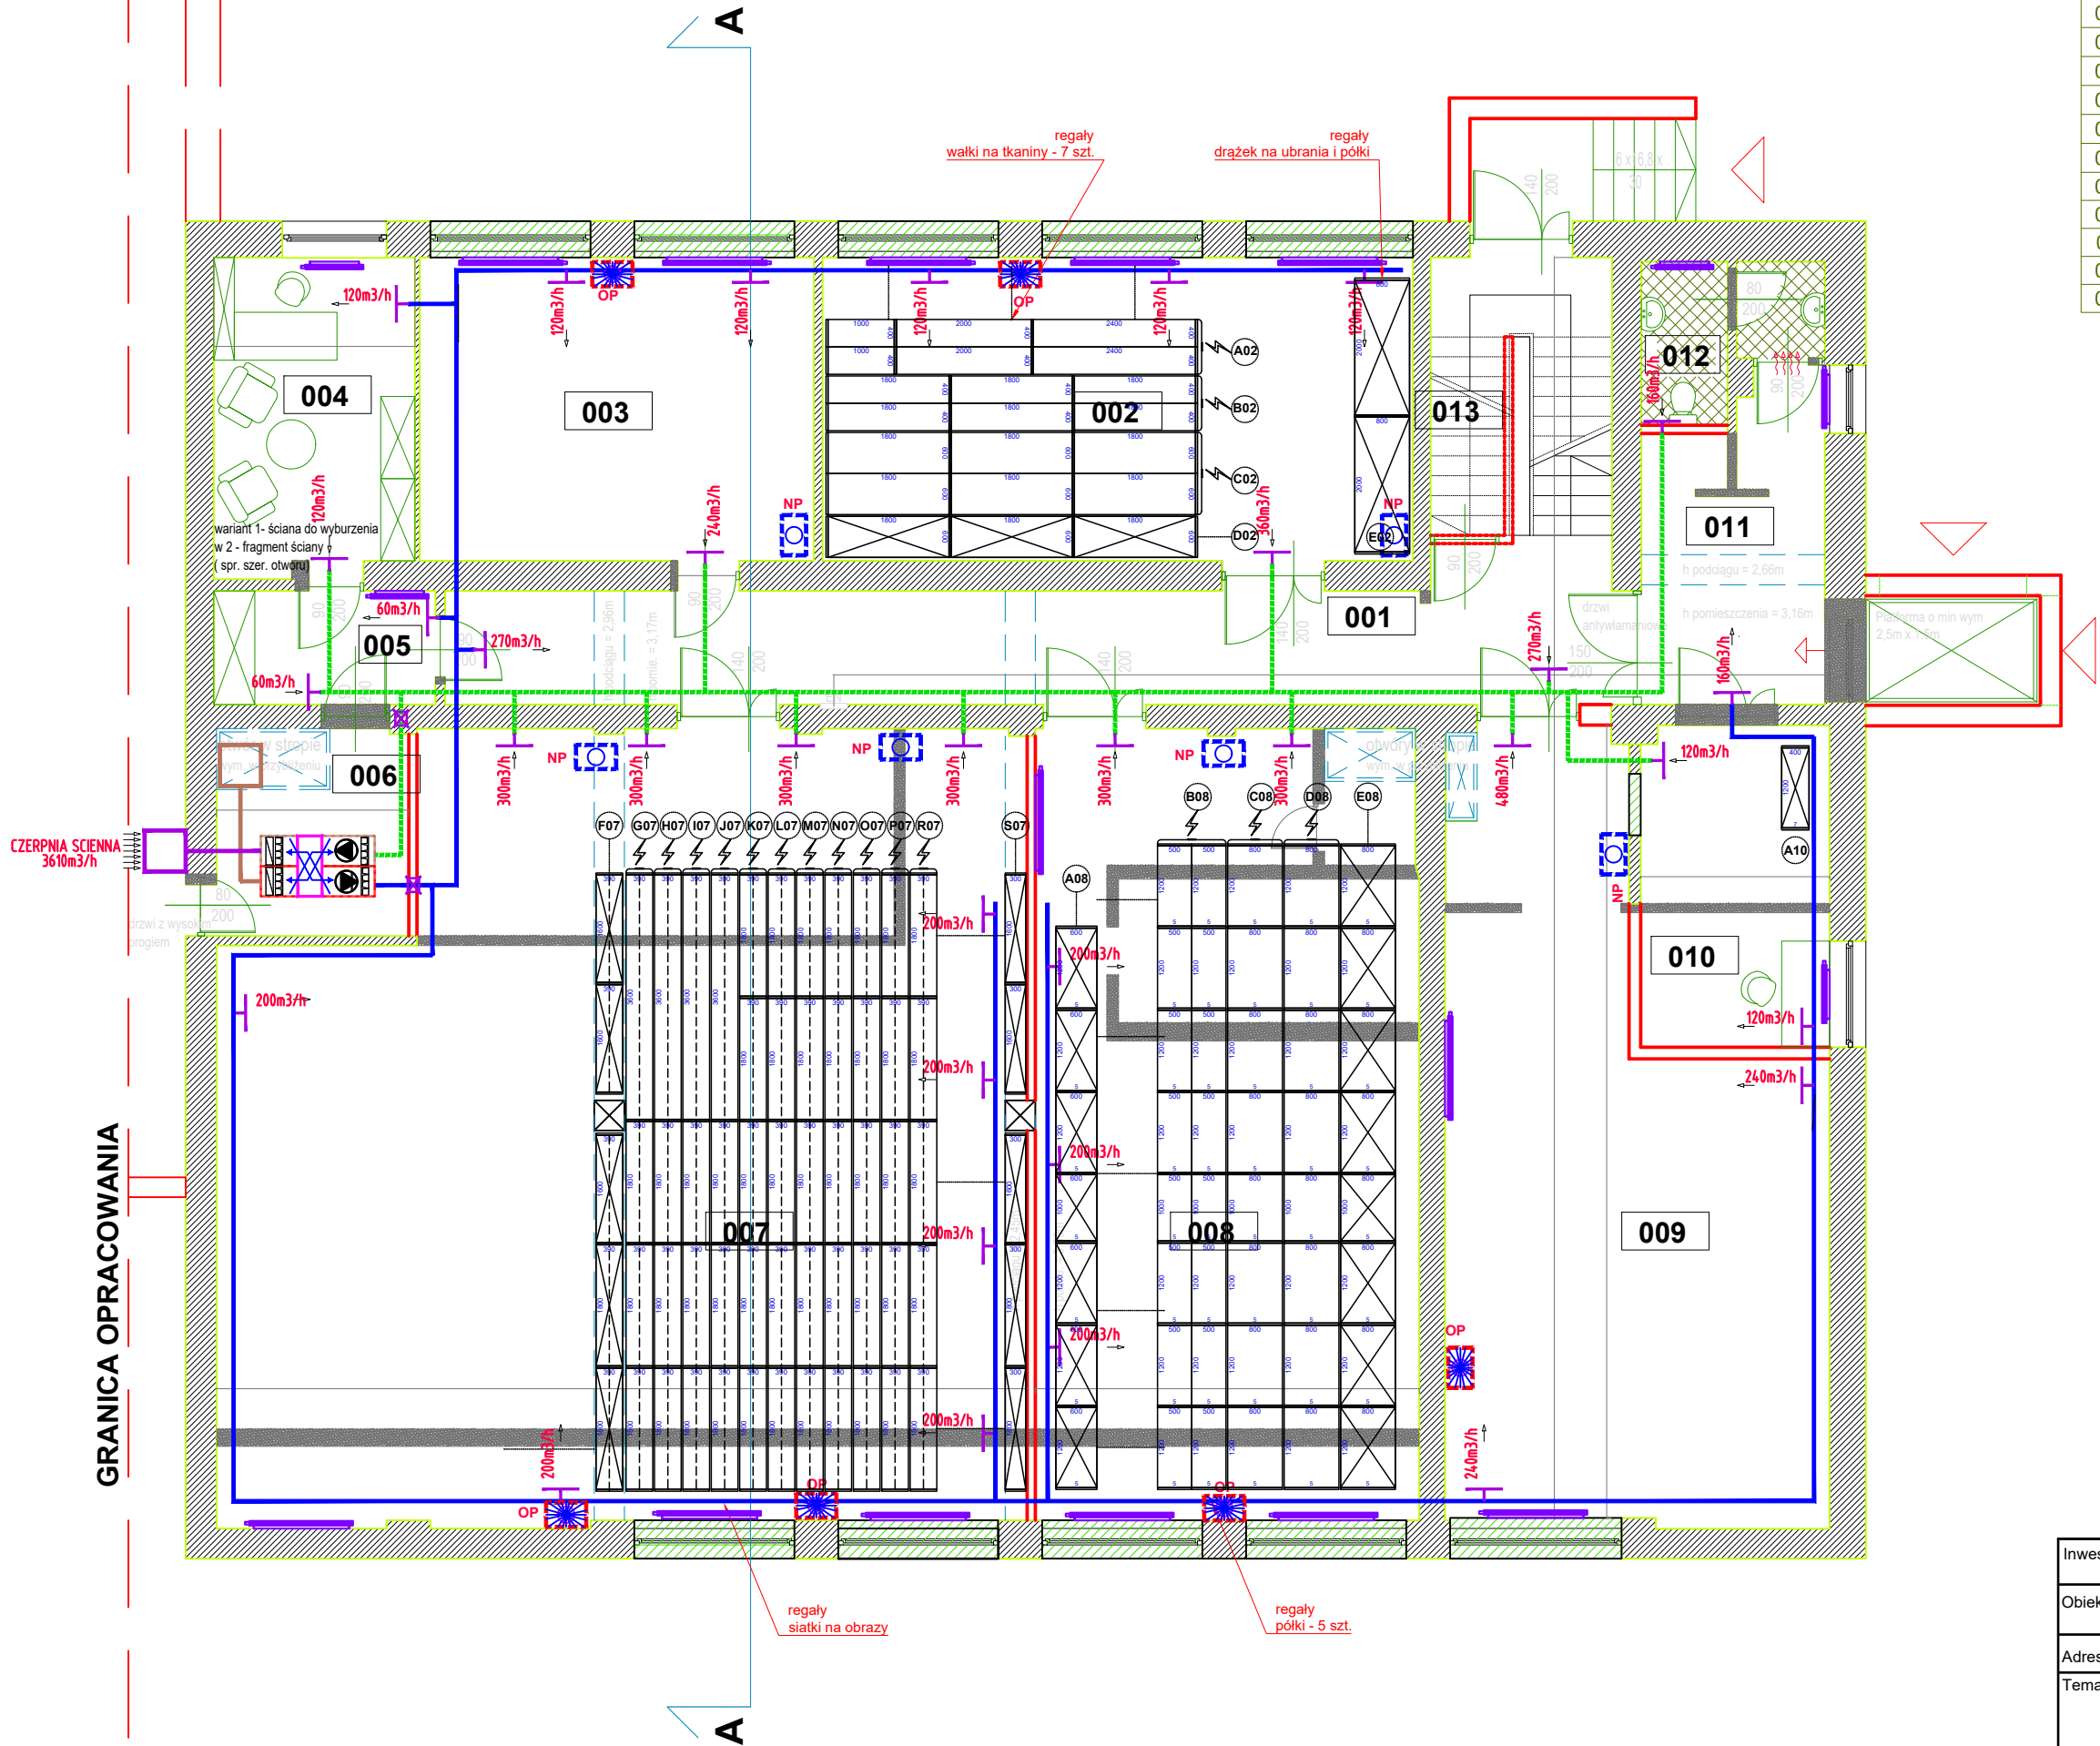

ZESTAWIENIE POMIESZCZEŃ			
L.P.	NAZWA POMIESZCZENIA	RODZAJ PODŁOGI	Pow. m²
0.01	KOMUNIKACJA	PODŁ. PRZEM.	30,30
0.02	MAGAZYN	PODŁ. PRZEM.	38,22
0.03	MAGAZYN	PODŁ. PRZEM.	25,51
0.04	POM. SOCJALNE	PANELE PODŁOG.	13,62
0.05	PRZEDSIONEK	PODŁ. PRZEM.	5,37
0.06	POM. TECHN.	PODŁ. PRZEM.	8,51
0.07	MAGAZYN	PODŁ. PRZEM.	128,18
0.08	MAGAZYN	PODŁ. PRZEM.	64,46
0.09	MAGAZYN	PODŁ. PRZEM.	50,93
0.10	PRZYJĘCIE I EKSPED. EKSP.	PODŁ. PRZEM.	12,97
0.11	STR. PLATF.	PODŁ. PRZEM.	11,78
0.12	SANITARIAT	PL. CERAM.	4,78
0.13	ISTN. KL. SCHOD.	LASTRICO	3,48

LEGENDA:

- INSTALACJA NAWIEWNA
- INSTALACJA WYWIEWNA
- INSTALACJA CZERPNI
- INSTALACJA WYRZUTOWA
- KRATKI NAWIEWNE/WYWIEWNE
- KRATKI NAWIEWNE/WYWIEWNE SUPTOWE
- KRATKI PODKONNE NAWIEWNE
- TŁUMKI AKUSTYCZNE
- KLIMATYZACJA SPLIT - JEDNOSTKA ZEWNĘTRZNA
- KLIMATYZACJA SPLIT - JEDNOSTKA WEWNĘTRZNA
- LOKALIZACJA MOBILNEGO OSUSZACZA I NAWILŻACZA POWIETRZA
- WENTYLATOR KANAŁOWY WYWIEWNY
- WENTYLATOR KANAŁOWY NAWIEWNY
- CENTRALA WENTYLACYJNA NAWIEWNO-WYWIEWNA Z ODZYSKIEM CIEPŁA
- KŁAPA PRZCZ. STEROWANIE Z CENTRALI PRZC.

LEGENDA

- ŚCIANY ISTNIEJĄCE
- ŚCIANY PROJEKTOWANE
- OTWORY DO ZAŚLEPIENIA
- ŚCIANY DO WYBURZENIA

Projekt architektoniczny należy rozpatrywać łącznie z projektami branżowymi. Stolarkę należy zamawiać po uprzednim mierzeniu otworów w świetle. Rysunek opracowany na podstawie inwentaryzacji.

Inwestor:	MUZEUM TATRZAŃSKIE IM. DRA T. CHAŁUBIŃSKIEGO W ZAKOPANEM, ul. KRUPÓWKI 10, 34- 500 ZAKOPANE	Skala 1 : 100
Obiekt:	Zakopiańskie Centrum Edukacji - Zewnętrzne magazyny dla MUZEUM TATRZAŃSKIEGO	
Adres inw.	ul. Kasprusie 35 34- 500 ZAKOPANE	Rysunek strony 1
Temat :	Rzut piwnic - koncepcja / magazyny MT	
Branża	Architektura	Sierpień 2016
Projekt.:	Oprac.: mgr inż.arch. Victoria Olcoń	