


OZNACZENIA:

- zwody poziome podwyższone
- uziom otokowy
- złącze kontrolne

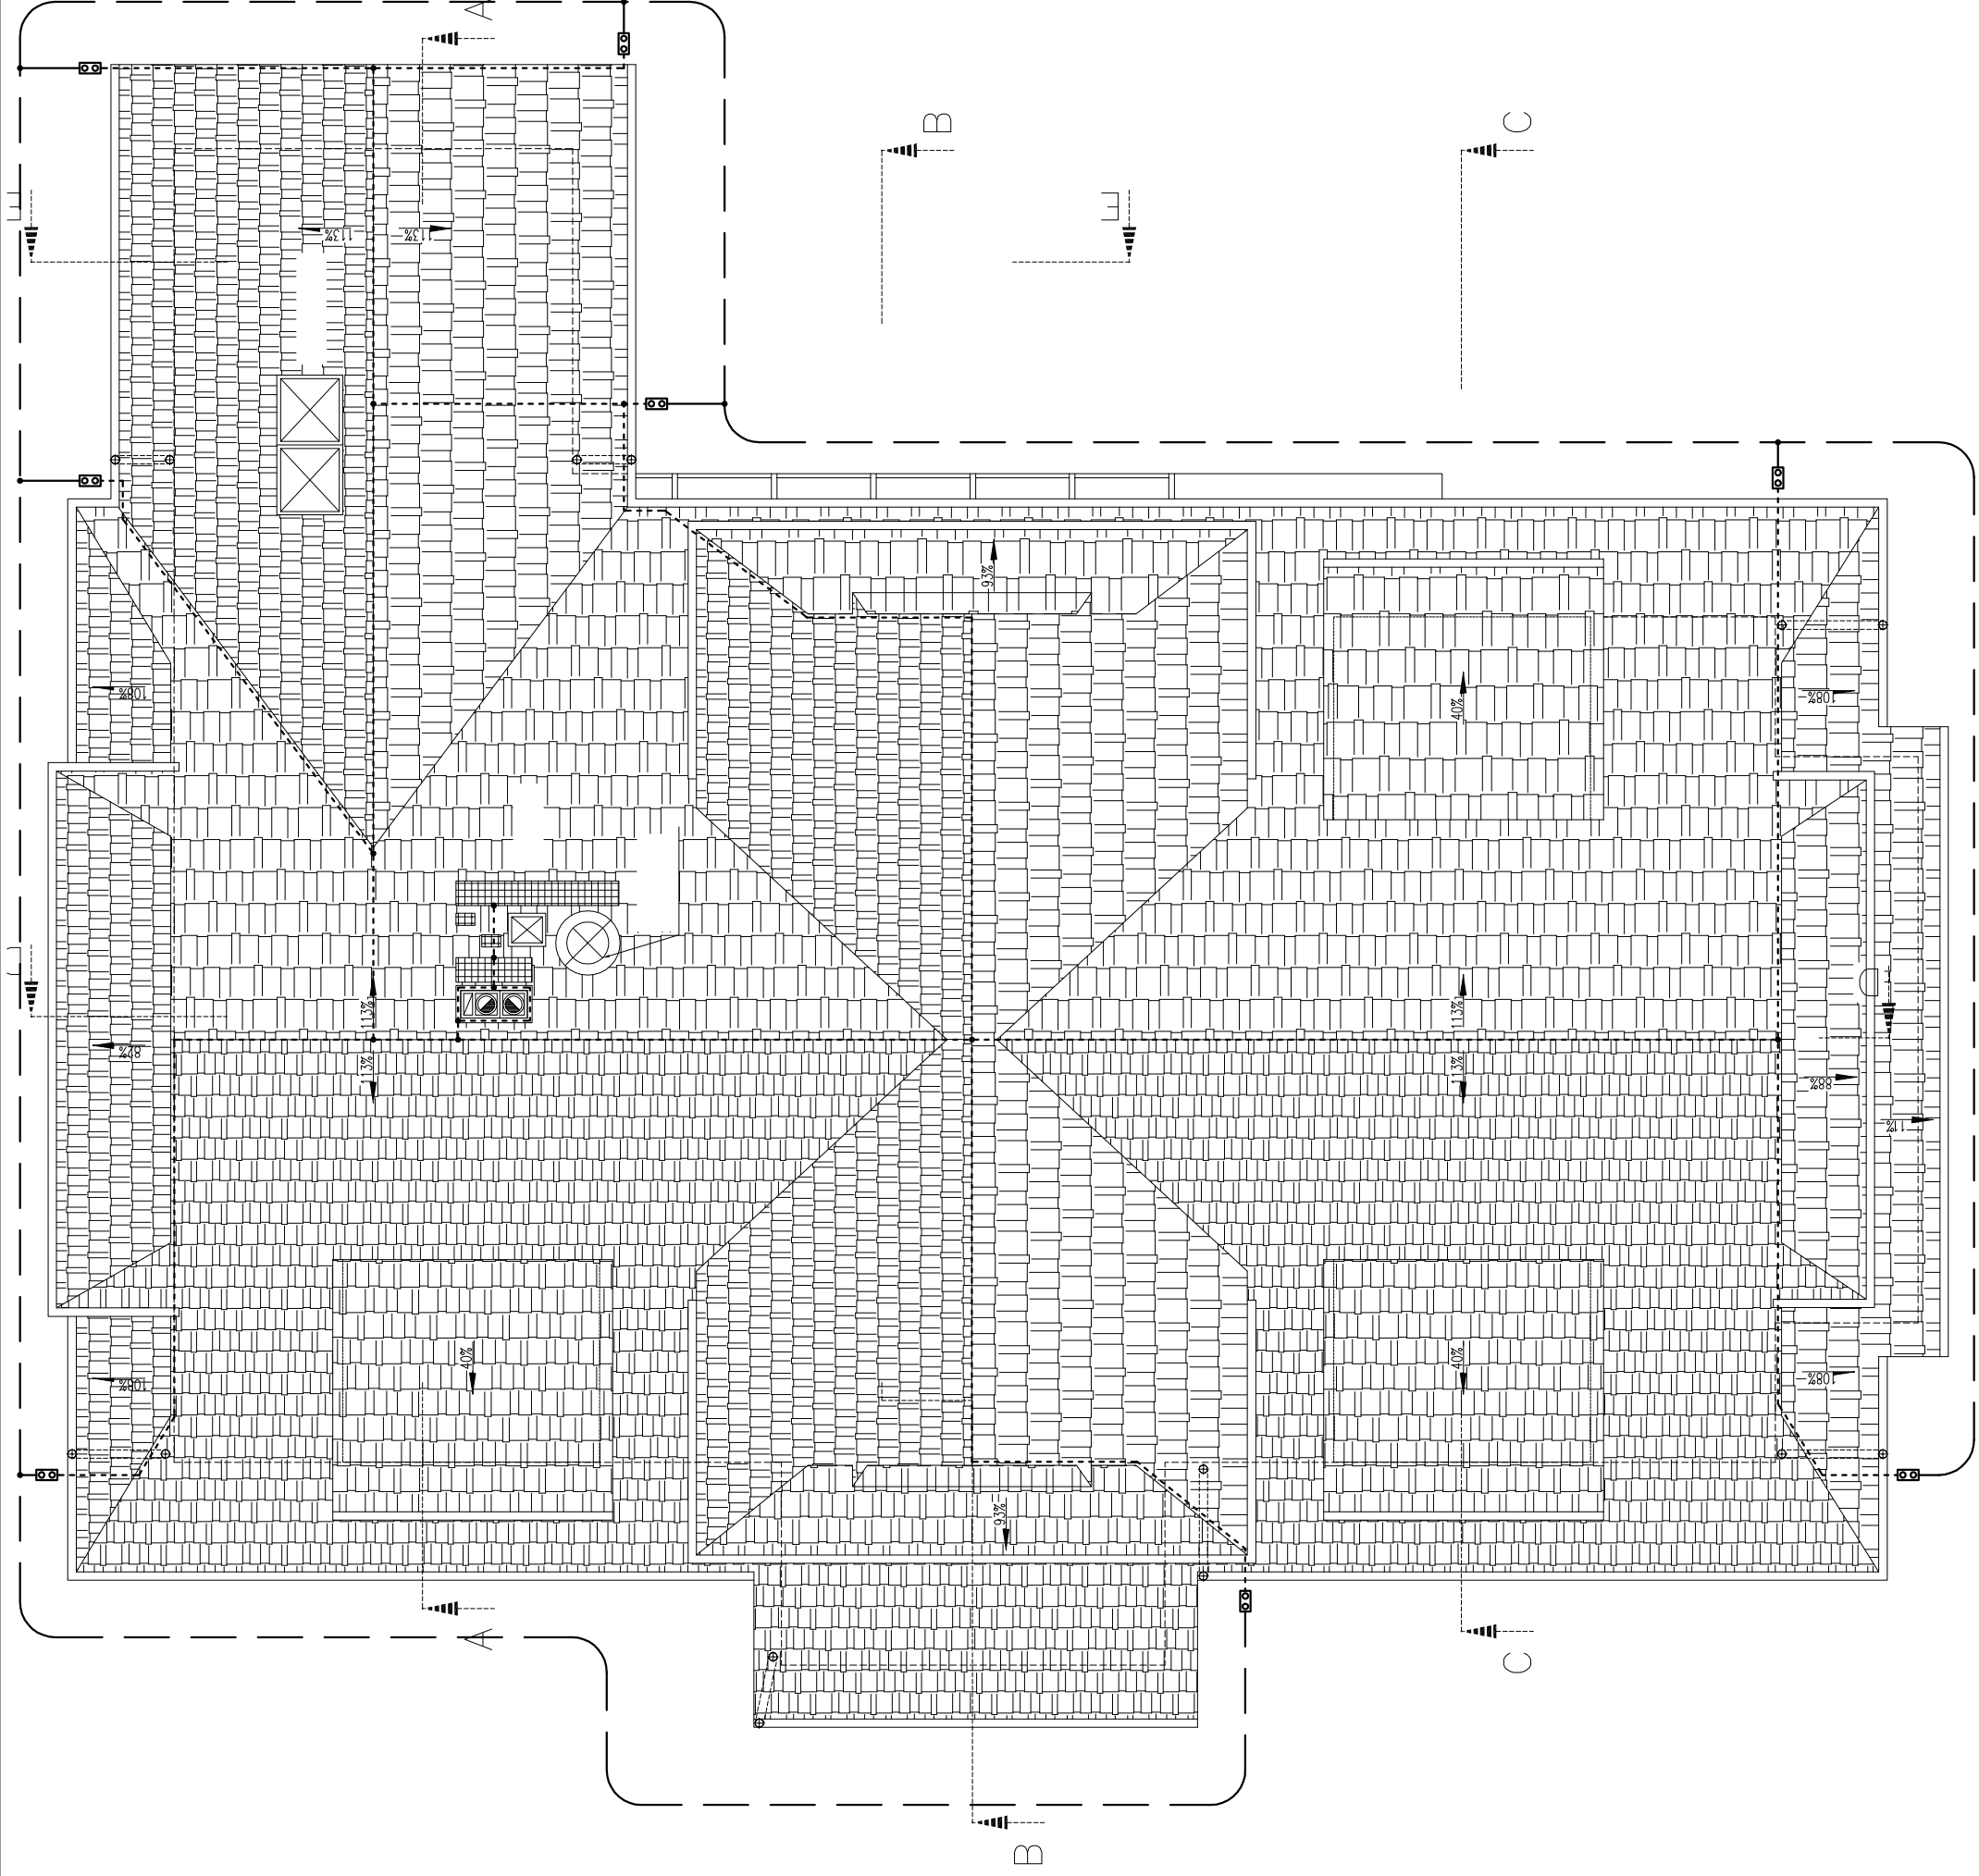

ZASTRZEŻA SIĘ WSZELKIE PRAWA - WYNIKAJĄCE Z USTAWY O FRAKCE AUTORSKIM, RYSUNEK NINIEJSZY NIE MOŻE BYĆ PRZERYSIOWYANY - UZUPELNIANY LUB ODSTĄPIONY KOMUNIKOWEK BEZ PISEMNEJ ZGODY JEDNOSTKI AUTORSKIEJ, RYSUNEK OPRACOWANY NA PROGRAMIE AUTOCAD 2000 (reg. nr. 646-0847282)
AUTORSKA PRACOWNIA ARCHYTEKTONICZNA ZENONA REMI "JAR" sp. z o.o.
ul. KRUPÓWKI 48 34-500 ZAKOPANE tel\fax 0 18 2014034

WILLA "OKSZA"

INWESTOR

MUZEUM TATRZAŃSKIE IM. DR. TYTUSA CHAŁUBIŃSKIEGO

TEMAT

REMONT WRAZ ZE ZMIANA SPOSOBU UŻYTKOWANIA NA GALERIĘ XX WIEKU

TREŚĆ

RZUT DACHU

ARCHITEKT

mgr inż. arch. ZENON A. REMI

PROJEKTANT

inż. ANTONI SŁABON

OPRACOWANIE

mgr inż. TOMASZ FLORCZYKIEWICZ

SPRAWDZAJĄCY

mgr inż. PIOTR KAPUŚCŃSKI

NUMER UMOWY

SKALA

1:100

DATA

11.2006

BRANŻA

ELEKTR.

NR. RYS.

6

P.W.