


Schody Pozycja 1.3.1


gr płyty 12cm (spocznik dolny grubość 18cm)
zbrojenie Ø12mm co 10cm

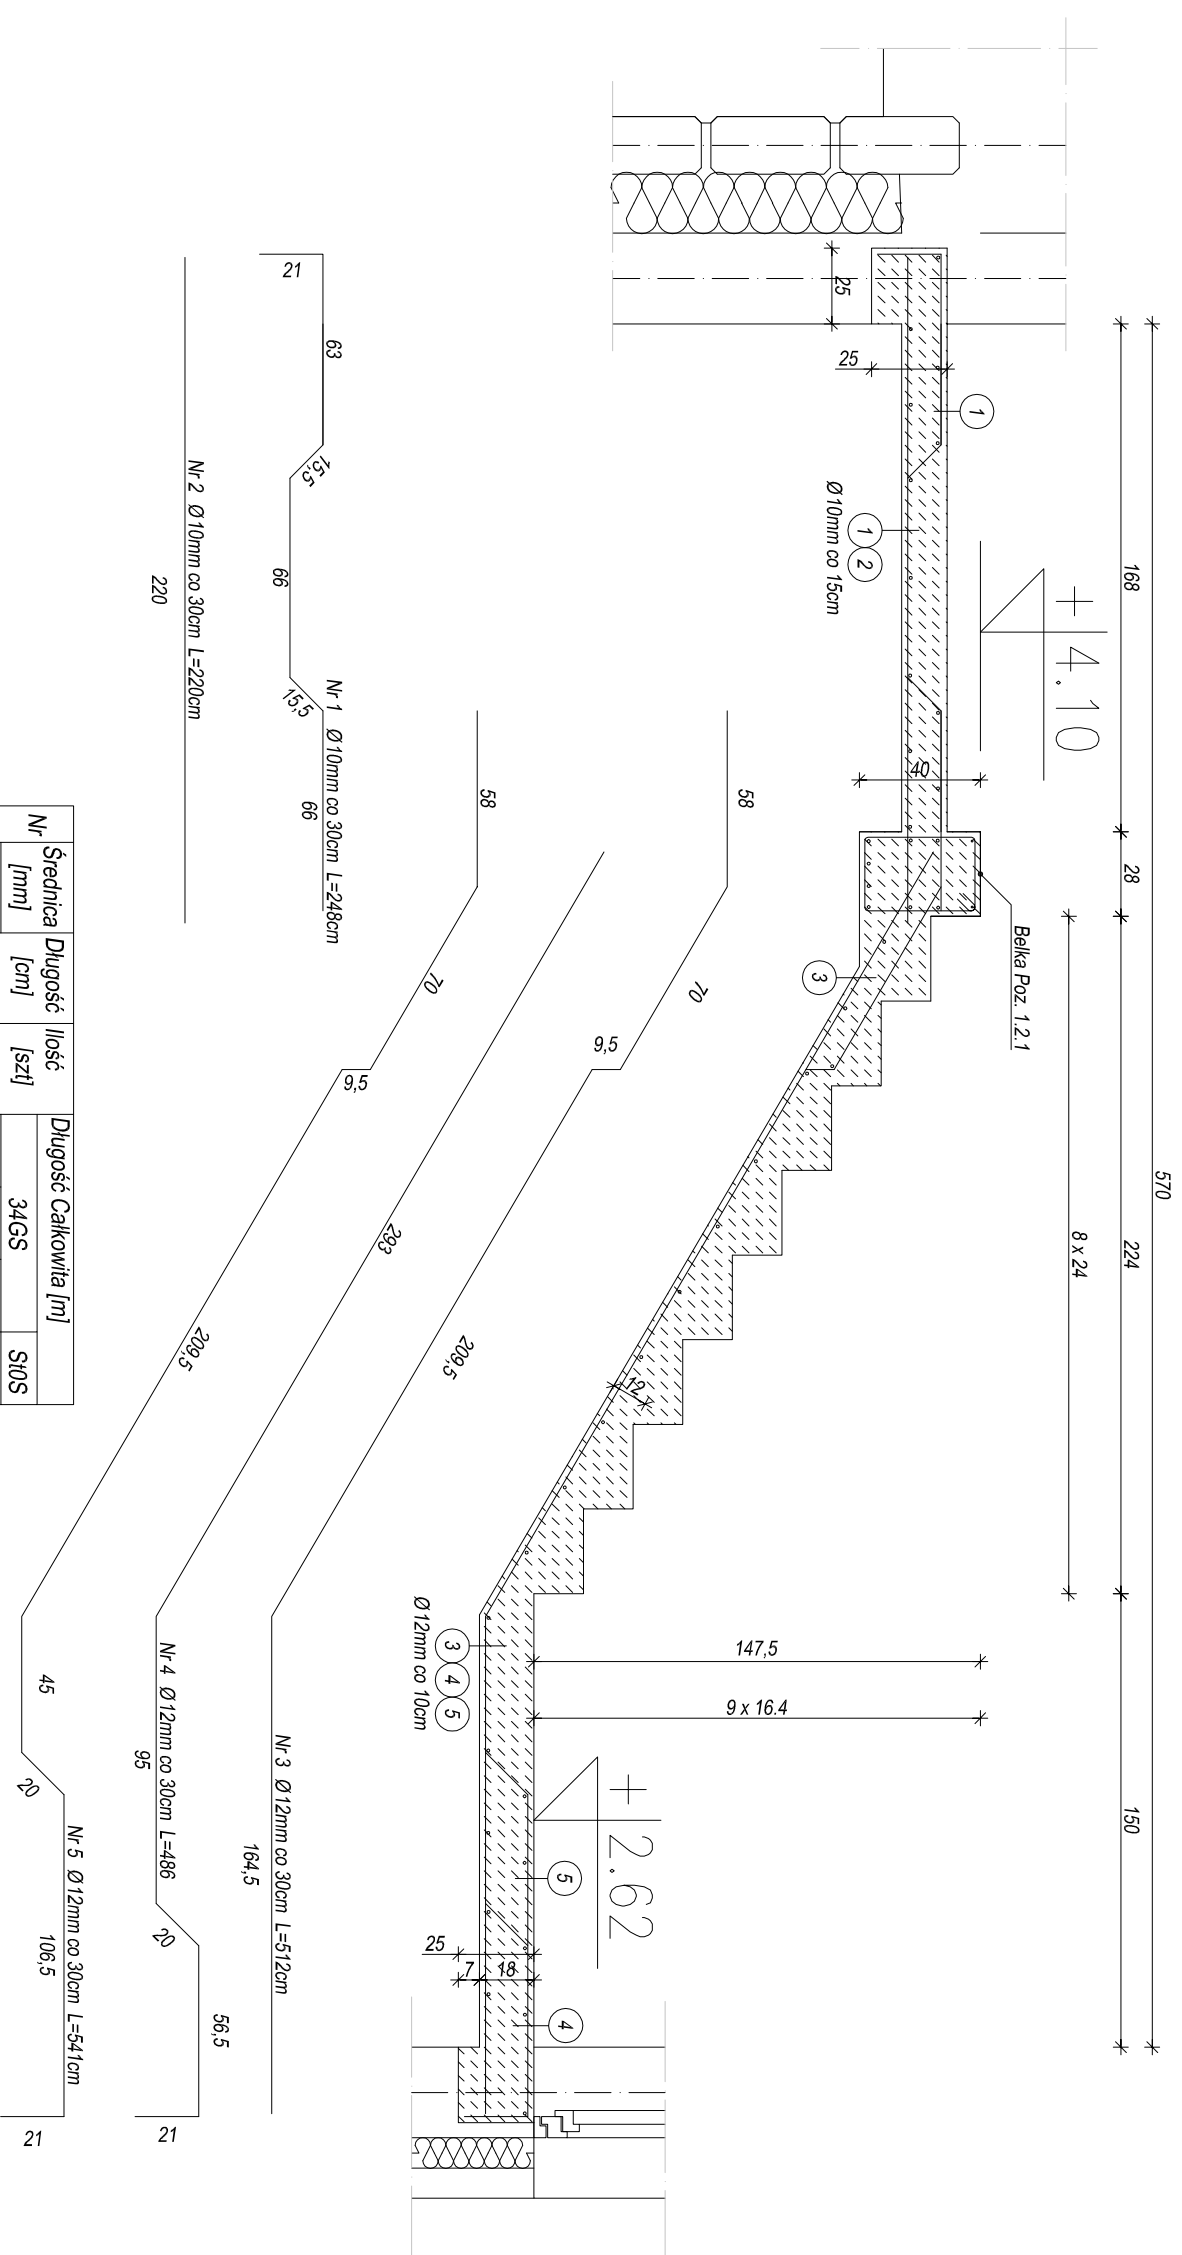

Nr	Średnica [mm]	Długość [cm]	Ilość [szt]	Długość całkowita [m]			
				Ø10	Ø12	Ø16	Ø8
1	10	248	5	12,40	-	-	-
2	10	220	5	11,00	-	-	-
3	12	512	4	-	20,48	-	-
4	12	486	4	-	19,44	-	-
5	12	541	4	-	21,64	-	-
6	8	135	21	-	-	-	28,35
Długość ogółem [m]				23,40	61,56	-	28,35
Masa jednostkowa [kg/m]				0,62	0,89	1,58	0,40
Masa ogółem [kg]				14,4	54,7	-	11,2
Masa razem dla 1 szt [kg]				69,1			11,2

Beton konstrukcyjny B 25

Pręty rozdzielcze Ø8mm co 25cm



ZASTRZEŻENIE: WSKAZANE Z LISTAWY O BRANIE AUTORSKIM PRACOWNIKI ARCHITEKTONICZNA ZENIWA REAN JAR SP. Z O.O. UL. KRUPÓWKI 418 34-500 ZAKOPANE TEL/FAX 0 18 2014034

WILLA "OKSZA"

INWESTOR: MUZEUM TATRZAŃSKIE IM. TYTUŚA CHALUBIŃSKIEGO

TEMAT: REMONT WRAZ ZE ZMIANĄ SPOSÓBU UŻYTKOWANIA NA GALERIĘ XX WIEKU.

TYTUŁ: Schody Poz. 1.3.1

SKALA: 1:25

DATA: LISTOPAD 2006

BRANŻA: KONSTRUKCJA

NR. RYS.: 1