BALKON - FRAGMENT ELEWACJI ZACHODNIEJ SKALA 1:50

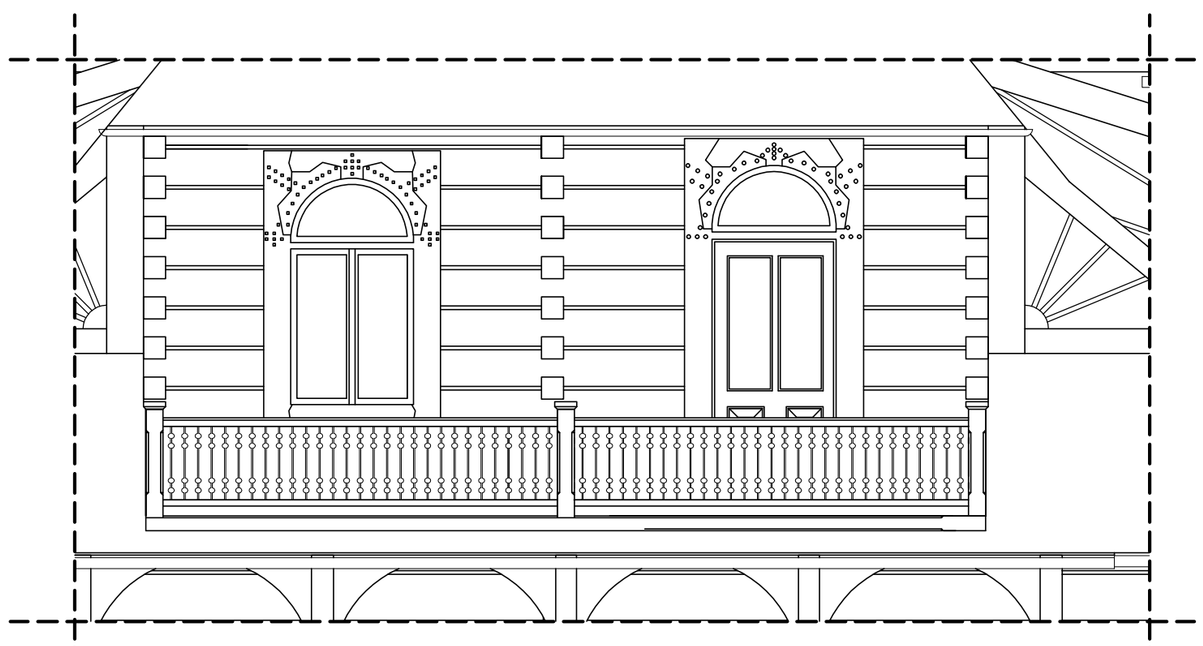

BALKON - FRAGMENT ELEWACJI POŁUDNIOWEJ SKALA 1:50

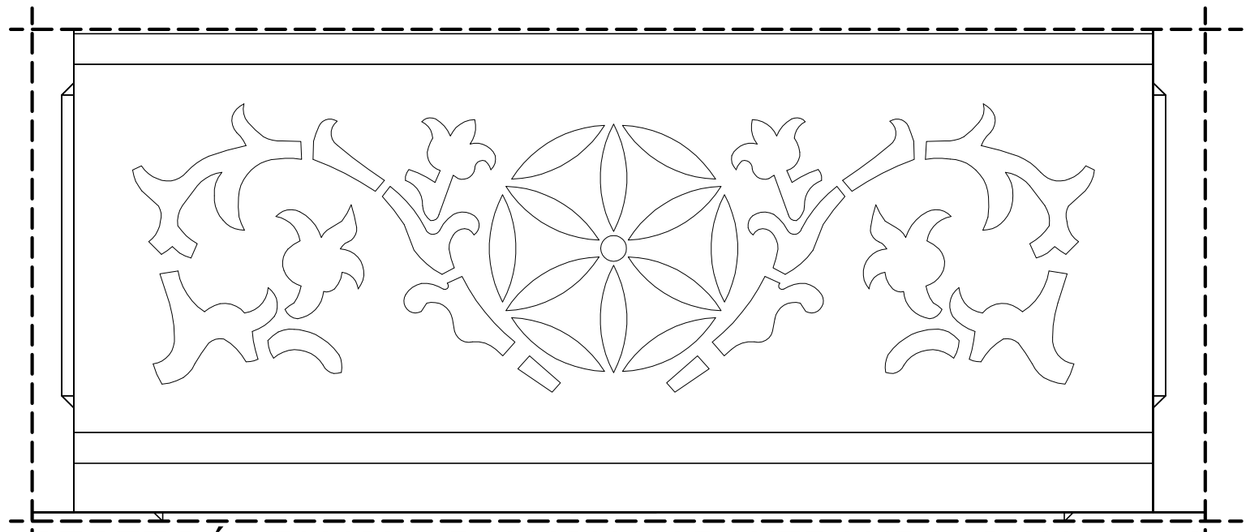

SZCZEGÓŁ PŁYCIN BALKON NAD WERANDĄ SKALA 1:10

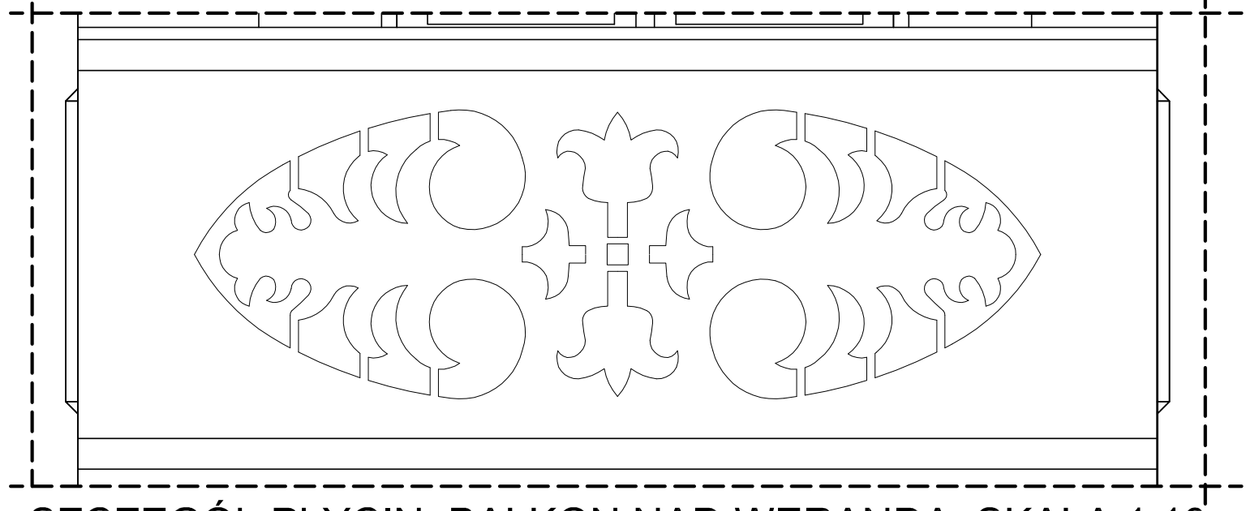

SZCZEGÓŁ PŁYCIN BALKON NAD WERANDĄ SKALA 1:10

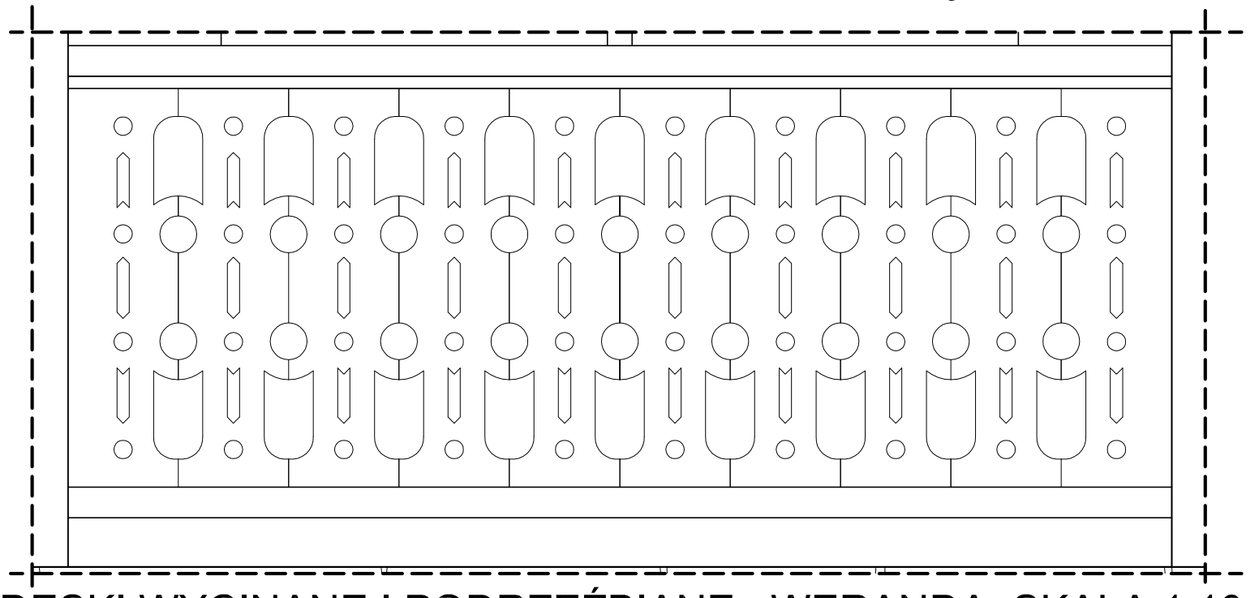

DESKI WYCINANE I PODRZEŹBIANE WERANDA SKALA 1:10

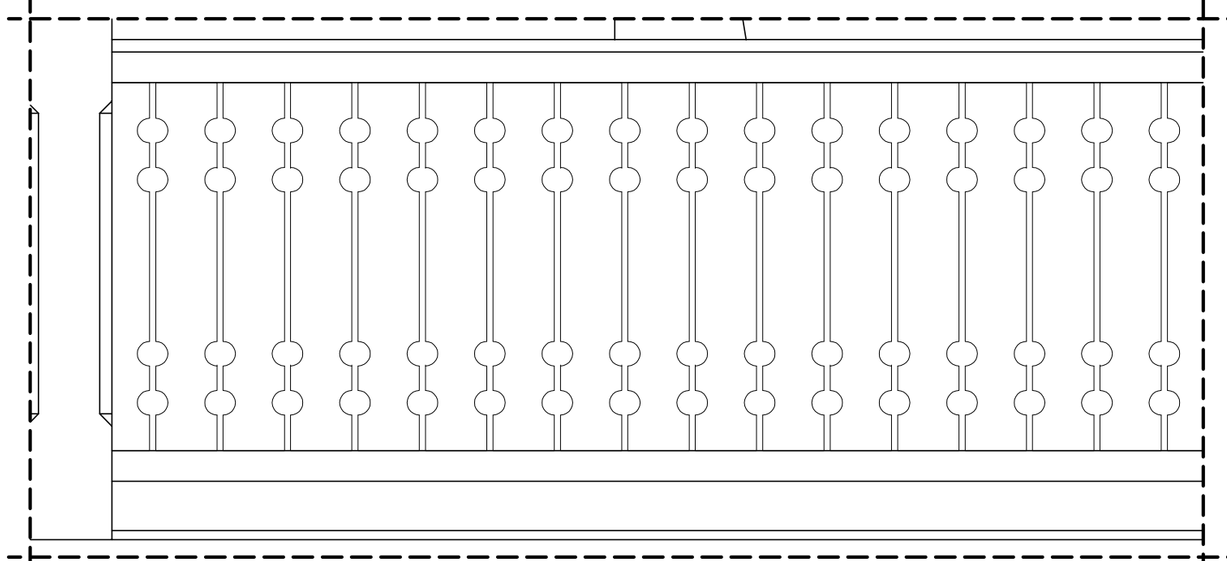

DESKI WYCINANE I PODRZEŹBIANE BALKON NA PIĘTRZE SKALA 1:10

ZASTRZEGA SIĘ WSZELKIE PRAWA , WYNIKAJĄCE Z USTAWY O PRAWIE AUTORSKIM. RYSUNEK NINIEJSZY NIE MOŻE BYĆ PRZEKSEROWYWANY , UZUPEŁNIANY LUB ODSTĄPIONY KOMUKOLWIEK BEZ PISEMNEJ ZGODY JEDNOSTKI AUTORSKIEJ. RYSUNEK OPRACOWANY NA PROGRAMIE AUTOCAD 2000 (Reg. No. 640-00647282)

AUTORSKA PRACOWNIA ARCHITEKTONICZNA ZENONA REMI "JAR" sp. z o.o.
ul. KRUPÓWKI 48 34-500 ZAKOPANE tel\fax 0 18 2014034

WILLA "OKSZA"

INWESTOR
MUZEUM TATRZAŃSKIE IM. TYTUSA CHAŁUBIŃSKIEGO

TEMAT
REMONT WRAZ ZE ZMIANA SPOSOBU UŻYTKOWANIA NA GALERIĘ XX WIEKU.

TREŚĆ
DETALE BALUSTRAD

ARCHITEKT: mgr inż. arch. ZENON A. REMI		NUMER UMOWY:	SKALA: 1:50, 1:10
WSPÓŁPRACA: stud. WA. JACEK KŁAK		DATA: LISTOPAD 2006	
WSPÓŁPRACA: mgr inż. ANDRZEJ TREBUNIA		BRANŻA: ARCH.	NR. RYS. 014D
SPRAWDZAJĄCY: mgr inż. arch. STANISŁAW TYLKA		STADIUM: BUDOWLANY	