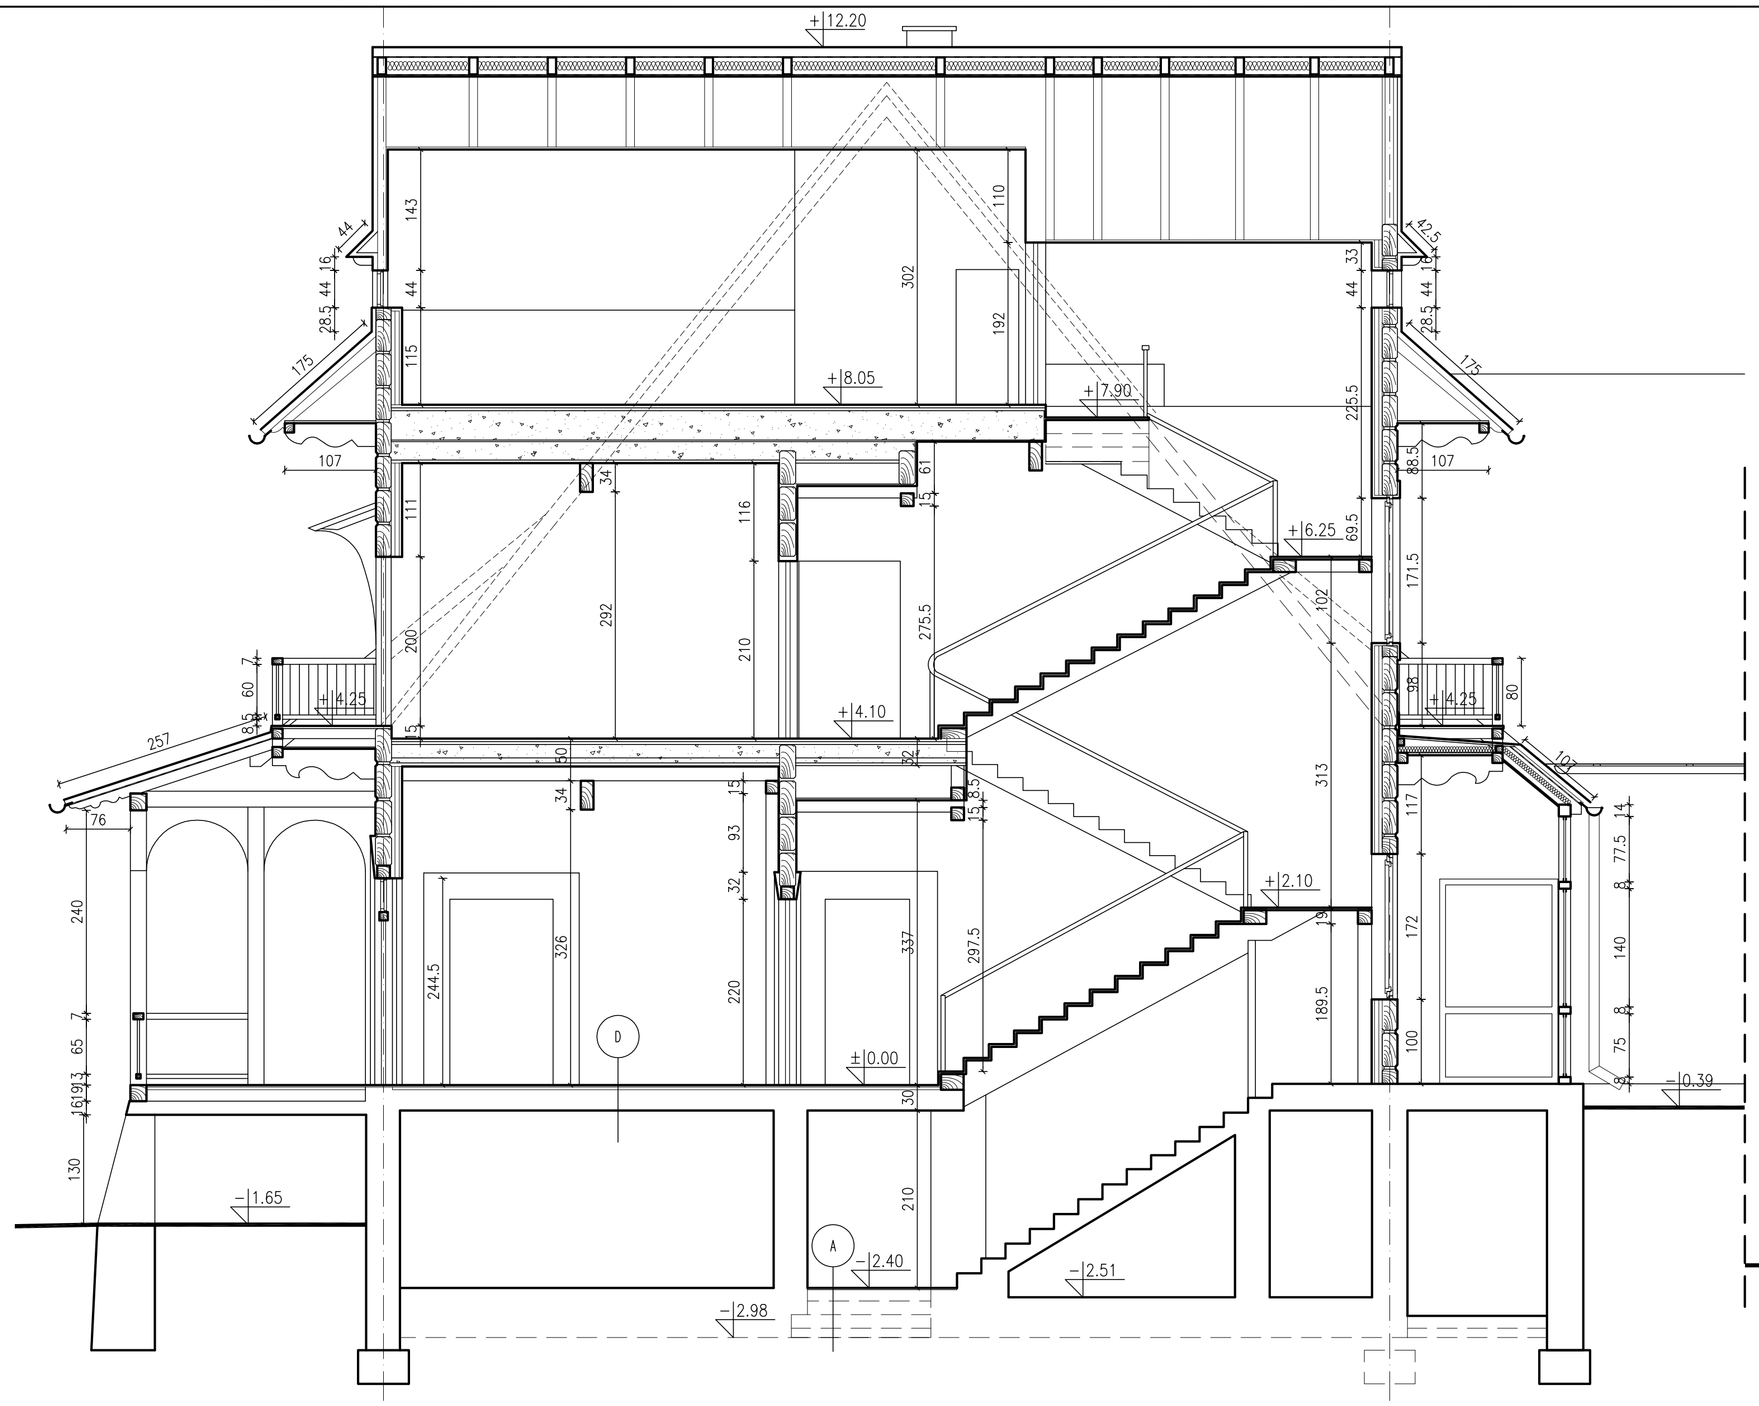

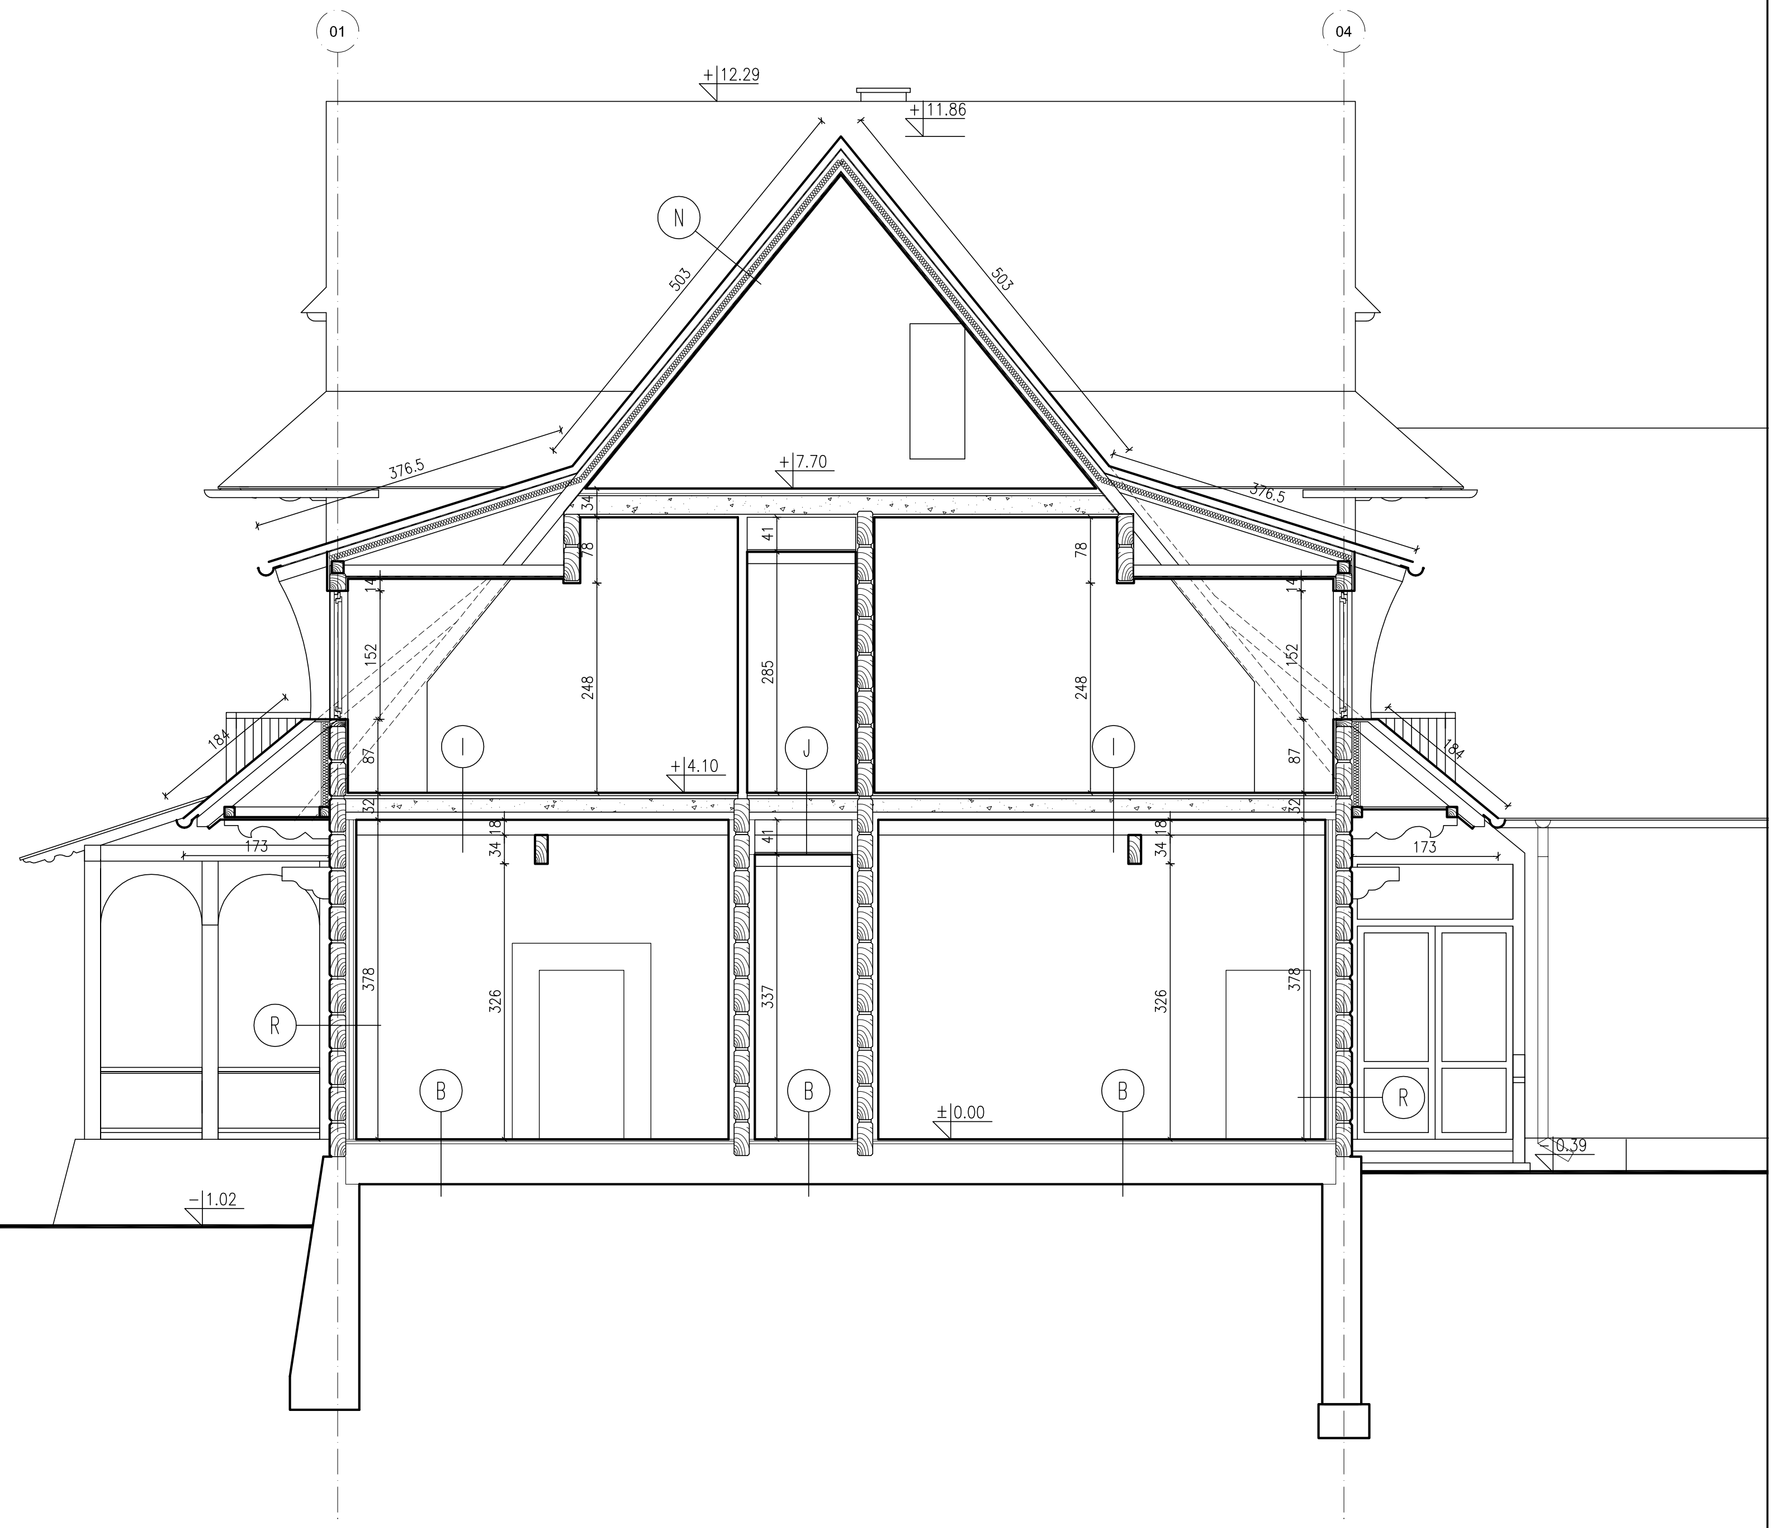

POSADZKI NA GRUNCIE		POSADZKI POZIOM PARTERU		POSADZKI POZIOM PIĘTRA		POKRYCIE DACHU		ŚCIANY ZEWNĘTRZNE	
A		D		I		N		R	
1 cm	Gres	2.2 cm	Klepka dębowa	2 cm	Parkiet		Gont podwójnie kładziony, impregnowany	18–20cm	Belka drewniana
	Wylewka betonowa – wyrównanie i naprawa ist.		Wylewka betonowa – wyrównanie i naprawa ist.	52 cm	Istniejący strop drewniany ze ślepym pułapem i podłogą opartą na legarach	4 cm	Łaty	4 cm	Pustka powietrzna
B		27 cm	Istniejący strop KLEINA			2 cm	Szczelina wentylacyjna	6x9 cm	Ruszt drewniany
2.2 cm	Klepka dębowa	E		J			Folia wysokoparoprzepuszczalna	5 cm	Wełna mineralna
	Podłoga na legarach – wymiana zniszczonych elementów drewnianych	1 cm	Gres	2 cm	Parkiet	13x16cm	Krokwie		Folia PE
C		3 cm	Wylewka betonowa	52 cm	Istniejący strop drewniany ze ślepym pułapem i podłogą opartą na legarach	16 cm	Wełna mineralna	3 cm	Deski 20–30 cm
1 cm	Gres		Izolacja przeciwwilgociowa				Folia PE	S	
5 cm	Wylewka cem. zbrojona	3 cm	Wylewka betonowa – wyrównawcza	20 cm	Pustka montażowa	1.6 cm	2 x Płyta GK		Izolacja przeciwwilgociowa ciężka
10 cm	Styropian twardy	27 cm	Istniejący strop KLEINA	2.4 cm	Deski	O		20 cm	Ścianka betonowa
	Papa termozgrzewalna	F		12x14 cm	Belki		Gont podwójnie kładziony, impregnowany		Izolacja przeciw wilgociowa
10 cm	Chudy beton	3.2 cm	Deski – świerkowe	K		4 cm	Łaty	30 cm	Pustak Porotherm
15 cm	Gruzobeton	16 cm	Belki	1 cm	Gres	2 cm	Szczelina wentylacyjna	2 cm	Tynk cementowy
			Istniejąca płyta żelbetowa		Optiroc fix renowacyjny		Folia wysokoparoprzepuszczalna	T	
		G			Optiroc membrama wodoszczelna	8x16cm	Krokwie		Izolacja przeciwwilgociowa ciężka
		3–4 cm	Płyty kamienne	1–3 cm	Optiroc 201	16 cm	Wełna mineralna	10 cm	Ścianka betonowa na kotwach stalowych
		5 cm	Wylewka betonowa		Siatka podłogowa Optiroc		Folia PE	10 cm	Styropian prasowany
			Izolacja przeciwwilgociowa		Optiroc ABS MD 16 Grunt+sucha zaprawa	1.6 cm	2 x Płyta GK		Izolacja przeciw wilgociowa
		27 cm	Istniejący strop KLEINA		Optiroc 201 (ok. 2–3 kg/m2) lub piasek		Tynk gipsowy malowany farbami akrylowymi	30 cm	Pustak Porotherm
		H		2,5 cm	Płyta OSB				Tynk cementowy
		2 cm	Parkiet	52 cm	Istniejący strop drewniany ze ślepym pułapem i podłogą opartą na legarach			U	
			Wylewka betonowa – wyrównanie i naprawa ist.	20 cm	Pustka montażowa			10 cm	Ścianka betonowa na kotwach stalowych
		27 cm	Istniejący strop KLEINA	2.4 cm	Deski			10 cm	Styropian prasowany
		P		12x14cm	Belki			30 cm	Pustak Porotherm
		3–4 cm	Płyty kamienne	L					Tynk cementowy
		5 cm	Wylewka cementowa zbrojona	2 cm	Parkiet			W	
		5 cm	Styropian twardy	52 cm	Istniejący strop drewniany ze ślepym pułapem i podłogą opartą na legarach			10 cm	Ścianka kurtynowa z desek 15x2 cm
			Folia PE	63 cm	Pustka montażowa			10 cm	Styropian prasowany
		18 cm	Płyta żelbetowa	6x4 cm	Konstrukcja aluminiowa			30 cm	Pustak Porotherm
				0.8 cm	Płyta GK				Tynk cementowy
				M					
				2 cm	Deski				
				52 cm	Istniejący strop drewniany ze ślepym pułapem i podłogą opartą na legarach				

ZASTRZEGA SIĘ WSZELKIE PRAWA. WYKONANIE Z USTAWY O PRAWIE AUTORSKIM. RYSUNEK NIEJSZY NIE MOŻE BYĆ PRZEKAZYWANY I UDOSTĘPNIANY OSOBOM NIEUPRAWNIONYM BEZ PISEMNEJ ZGODY (DZIAŁ IV USTAWY O PRAWIE AUTORSKIM I PRAWACH POKREWNYCH Z DNIA 4 LUTEGO 1994 r. Dz. U. 1994 NR 24 POZ. 83). AUTORSKA PRACOWNIA ARCHITEKTONICZNA ZENON A. REMI Spółka z o.o. ul. KRUPÓWKI 48 34-500 ZAKOPANE tel/fax 0 18 2014534

WILLA "OKSZA"

INWESTOR
MUZEUM TATRZAŃSKIE IM. TYTUSA CHAŁUBIŃSKIEGO

TEMAT
REMONT WRAZ ZE ZMIANA SPOSOBU UŻYTKOWANIA NA GALERIĘ XX WIEKU.

TREŚĆ
PRZEKRÓJ B-B, C-C

ARCHITEKT mgr inż. arch. ZENON A. REMI		NUMER UMOWY	SKALA 1:50
WSPÓŁPRACA stud. WA. JACEK KLAK		DATA LISTOPAD 2006	
WSPÓŁPRACA: mgr inż. ANDRZEJ TREBUNIA		BRANŻA ARCH.	NR. RYS. 09
OPRACOWAŁ/A: mgr inż. arch. STANISŁAW TYLKA		STADIUM BUDOWLANY	