


PRZEKROJ BALKONU NAD WERANDĄ
OD STRONY ZACHODNIEJ
SKALA 1:20



PRZEKROJ BALKONU NAD NOWOPROJEKTOWANĄ
PRZESKŁONĄ WERANDĄ
SKALA 1:20

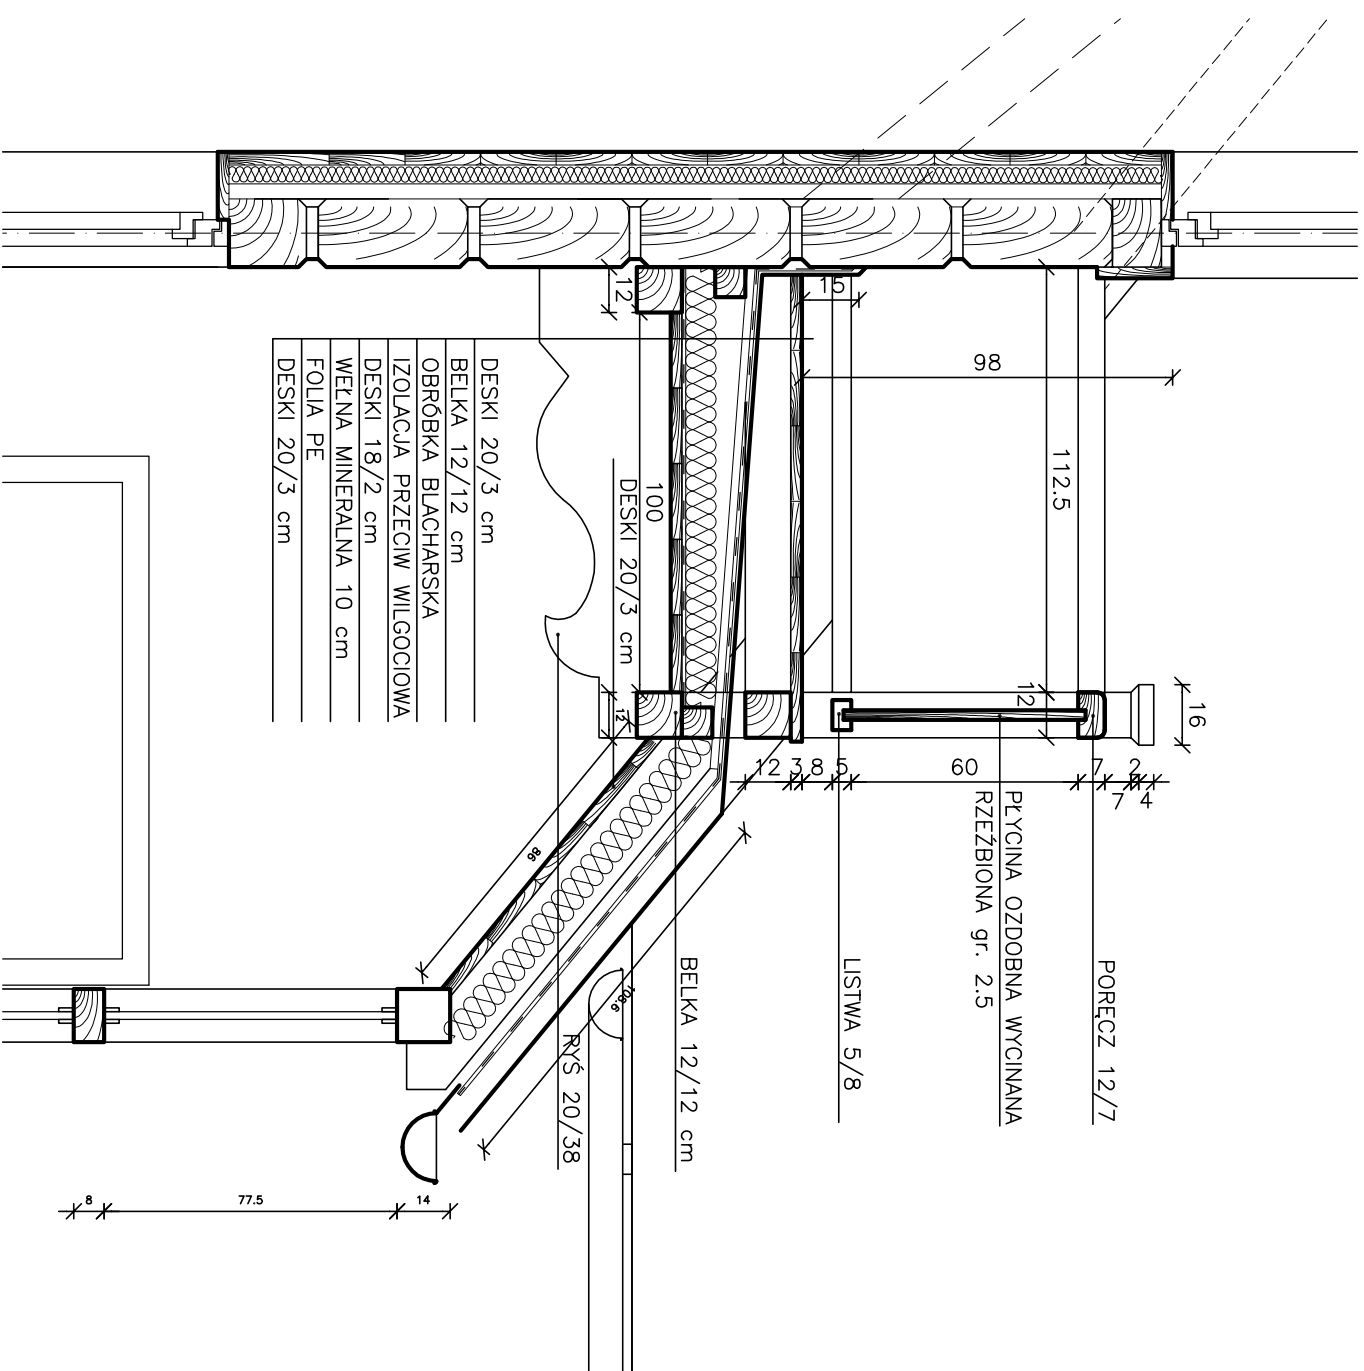

ZASTRZEŻENIE: Wszelkie prawa i wynagrodzenie z tytułu o prawie autorskim i
przynależności do niego nie może być przedmiotem przeniesienia lub
przejęcia. Prace wykonane na podstawie umowy z dnia 10.05.2007 r.
Polskiemu Pracodawcy NA PROSBAWIE AUTOCAD 2000 (Reg. Nr. 640-09647282)
AUTORSKA PRACOWNIA ARCHYTEKTONICZNA ZENONA REJMI "JAR" sp. z o.o.
ul. KRUPÓWKI 48 34-500 ZAKOPANE tel./fax 0 18 2014034

WILLA "OKSZA"

INWESTOR
MUZEUM TATRZAŃSKIE IM. TYTUSA CHALUBIŃSKIEGO

TEMAT
REMONT WRAZ ZE ZMIANĄ SPOSOBU UŻYTKOWANIA NA GALERIĘ XX WIEKU.

TREŚĆ
BALKONY PRZEKROJE

ARCHITEKT	NUMER UKOWY	SKALA
mgr inż. arch. ZENON A. REJMI		
WSPÓŁPRACA	DATA	1:20
stud. WŁ. JACEK KLJK	LISTOPAD 2006	
WSPÓŁPRACA:	BRANŻA	NR. RYS.
mgr inż. ANDRZEJ TREBUJNA	ARCH.	
SPRAWDZAJĄCY:	STADIUM	
mgr inż. arch. STANISŁAW TYLKA	BUDOWLAN	

015D