



MAPA SYTUACYJNO-WYSOKOŚCIOWA
DO CELÓW PROJEKTOWYCH
SKALA 1:500

woj. małopolskie
powiat tatrzański
gmina m. Zakopane

dz. ew. 212/2 obr. 12
sekcja: 193.112.033.4

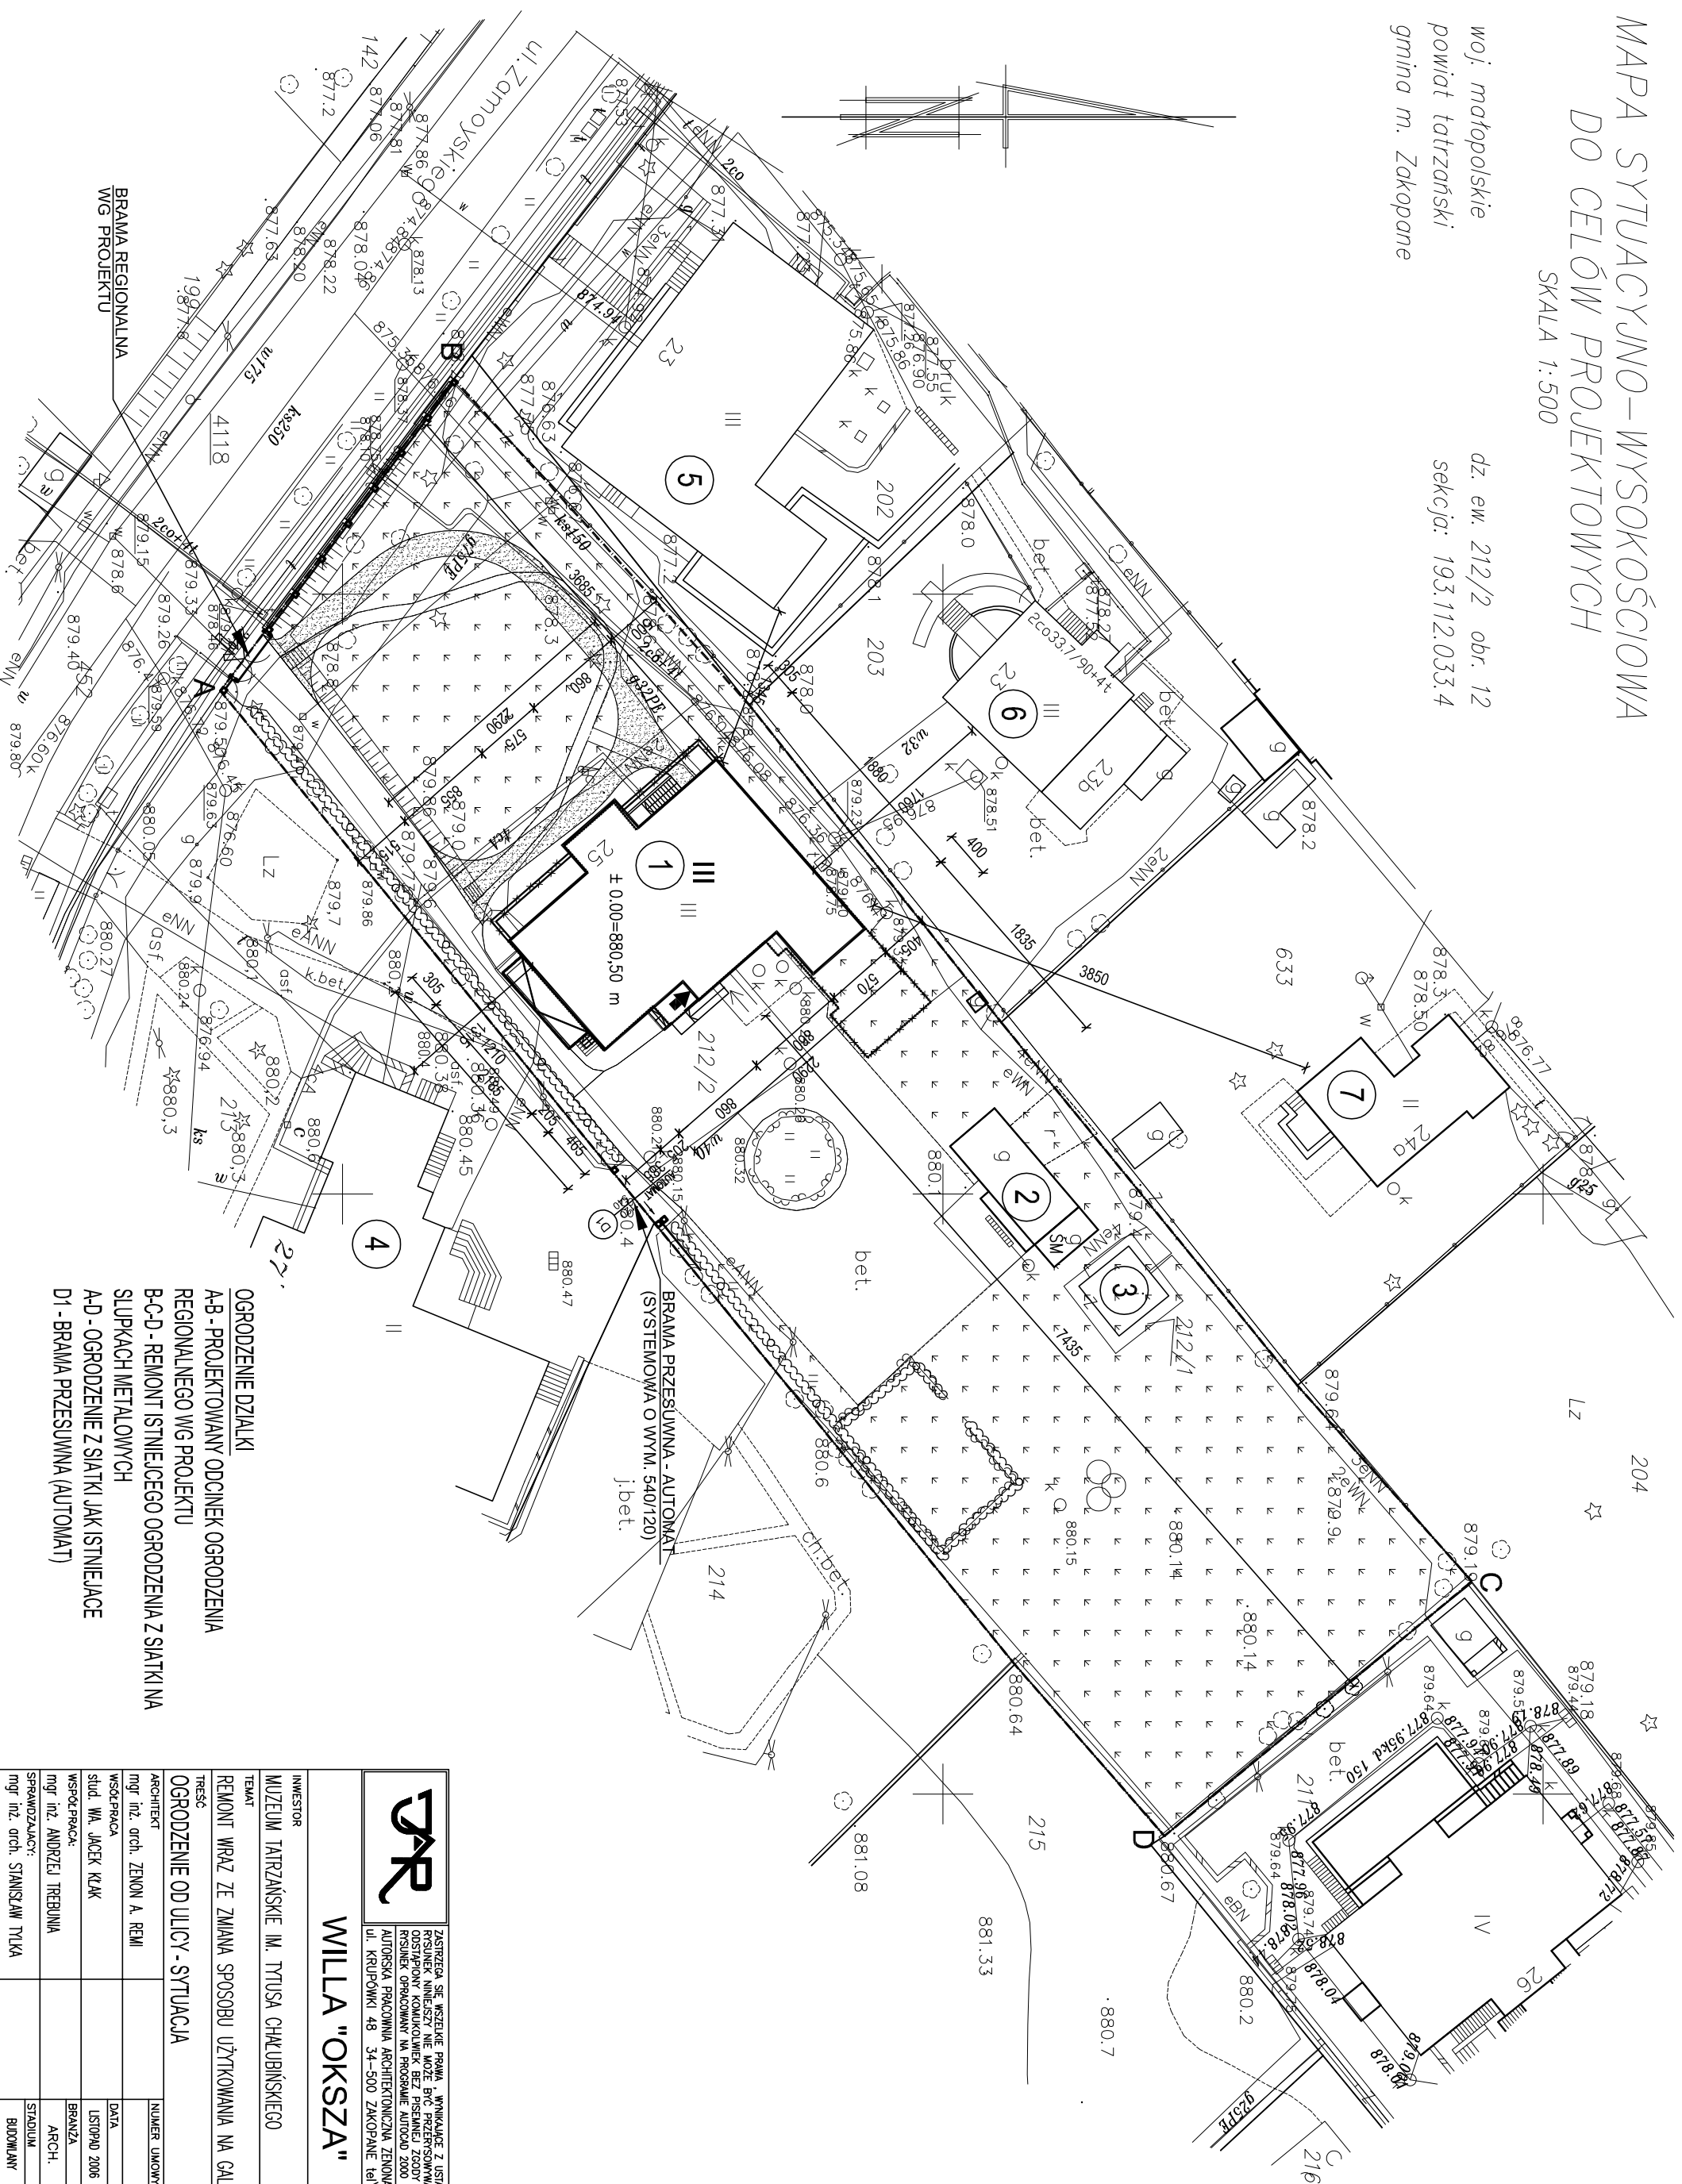

- OGRODZENIE DZIAŁKI
- AB - PROJEKTOWANY ODCINEK OGRODZENIA REGIONALNEGO WG PROJEKTU
- B-C-D - REMONT ISTNIEJĄCEGO OGRODZENIA Z SIATKI NA SŁUPKACH METALOWYCH
- AD - OGRODZENIE Z SIATKI JAK ISTNIEJĄCE
- D1 - BRAMA PRZESUWNA (AUTOMAT)

 <p>ZASTRZEŻENIE: NIE WSKAZUJĄC Z USTAWY O PRAWIE AUTORSKIM, PRACOWNIKI NIE MOZĄ PRZESYŁAĆ WYNIKÓW PRACY, LUB PRZEKAZYWAĆ JE INNYM OSOBOM. WSKAZUJĄC NA WYKONANIE PRACY, PRACOWNIKI NIE PRZEKAZUJĄ AUTORSKICH PRAW AUTORSKICH. AUTORSKĄ PRACOWNIA ARCHITEKTONICZNA ZENONA REMI "JAR" SP. Z O.O. ul. KRUPÓWKI 48 34-500 ZAKOPANE tel/fax 0 18 2014034</p>		WILLA "OKSZA"	
		INWESTOR MUZEUM TATRZAŃSKIE IM. TYTUSA CHALUBIŃSKIEGO	
TEMAT REMONT WRAZ ZE ZMIANĄ SPOSOBU UŻYTKOWANIA NA GALERIĘ XX WIEKU.		OGRODZENIE OD ULICY - SYTUACJA	
ARCHITEKT mgr inż. drch. ZENON A. REMI	NUMER UMOWY	SKALA	
WSCIEPACZA stud. WŁ. JACEK KLAK	DATA LISTOPAD 2006	1:500	
WSPÓŁPRACZ. mgr inż. ANDRZEJ TREBUJNA	BRANŻA ARCH.	NR. RYS.	
SPRAWDZAJĄCY: mgr inż. drch. STANISŁAW TYKA	STADIUM BUDOWLAN	010g	