

$P_i = 62,3 \text{ kW}$   
 $P_o = 34,1 \text{ kW}$   
 $I_o = 60,3 \text{ A}$



ZASTRZEGA SIĘ WSZELKIE PRAWA WYNIKAJĄCE Z USTAWY O PRAWIE AUTORSKIM.  
 RYSUNEK NINIJSZY NIE MOŻE BYĆ PRZERYSOYWANY, UZUPEŁNIANY LUB  
 ODSTĄPIONY KOMUKOLWIEK BEZ PISEMNEJ ZGODY JEDNOSTKI AUTORSKIEJ.  
 RYSUNEK OPRACOWANY NA PROGRAMIE AUTOCAD 2000 (Reg. No. 640-00647282)  
 AUTORSKA PRACOWNIA ARCHITEKTONICZNA ZENONA REMI "JAR" sp. z o.o.  
 ul. KRUPÓWKI 48 34-500 ZAKOPANE tel/fax 0 18 2014034

## WILLA "OKSZA"

INWESTOR

MUZEUM TATRZAŃSKIE IM. DR. TYTUSA CHAŁUBIŃSKIEGO


TEMAT

REMONT WRAZ ZE ZMIANĄ SPOSOBU UŻYTKOWANIA NA GALERIE XX WIEKU

TREŚĆ

### SCHEMAT ZASILANIA

ARCHITEKT	NUMER UMOWY	SKALA
mgr inż. arch. ZENON A. REMI		
PROJEKTANT	DATA	
inż. ANTONI SŁABOŃ	11.2006	
OPRACOWANIE	BRANŻA	NR. RYS.
mgr inż. TOMASZ FLORCZYKIEWICZ	ELEKTR.	1.1
SPRAWDZAJĄCY	STADIUM	
mgr inż. PIOTR KAPUŚCIŃSKI	P.W.	

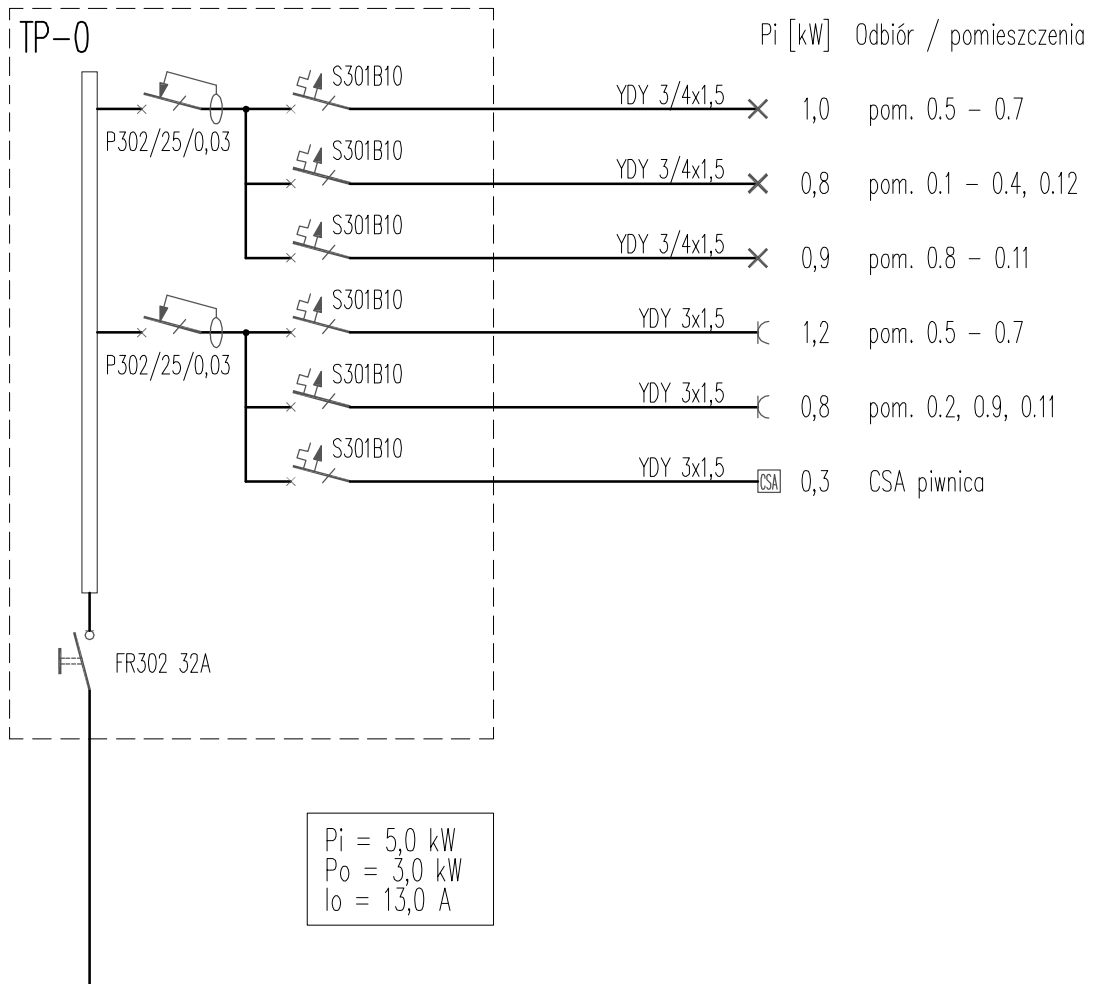

ZASTRZEGA SIĘ WSZELKIE PRAWA WYNIKAJĄCE Z USTAWY O PRAWIE AUTORSKIM. RYSUNEK NINIEJSZY NIE MOŻE BYĆ PRZERYSOYWANY, UZUPEŁNIANY LUB ODSTĄPIONY KOMUKOLWIEK BEZ PISEMNEJ ZGODY JEDNOSTKI AUTORSKIEJ. RYSUNEK OPRACOWANY NA PROGRAMIE AUTOCAD 2000 (Reg. No. 640-00647282).  
AUTORSKA PRACOWNIA ARCHITEKTONICZNA ZENONA REMI "JAR" sp. z o.o.  
ul. KRUPÓWKI 48 34-500 ZAKOPANE tel/fax 0 18 2014034

## WILLA "OKSZA"

INWESTOR

MUZEUM TATRZAŃSKIE IM. DR. TYTUSA CHAŁUBIŃSKIEGO


TEMAT

REMONT WRAZ ZE ZMIANĄ SPOSOBU UŻYTKOWANIA NA GALERIĘ XX WIEKU

TREŚĆ

### SCHEMAT TABLICZY TP-0

ARCHITEKT	NUMER UMOWY	SKALA
mgr inż. arch. ZENON A. REMI		
PROJEKTANT	DATA	
inż. ANTONI SŁABOŃ	11.2006	
OPRACOWANIE	BRANŻA	NR. RYS.
mgr inż. TOMASZ FLORCZYKIEWICZ	ELEKTR.	1.2
SPRAWDZAJĄCY	STADIUM	
mgr inż. PIOTR KAPUŚCIŃSKI	P.W.	

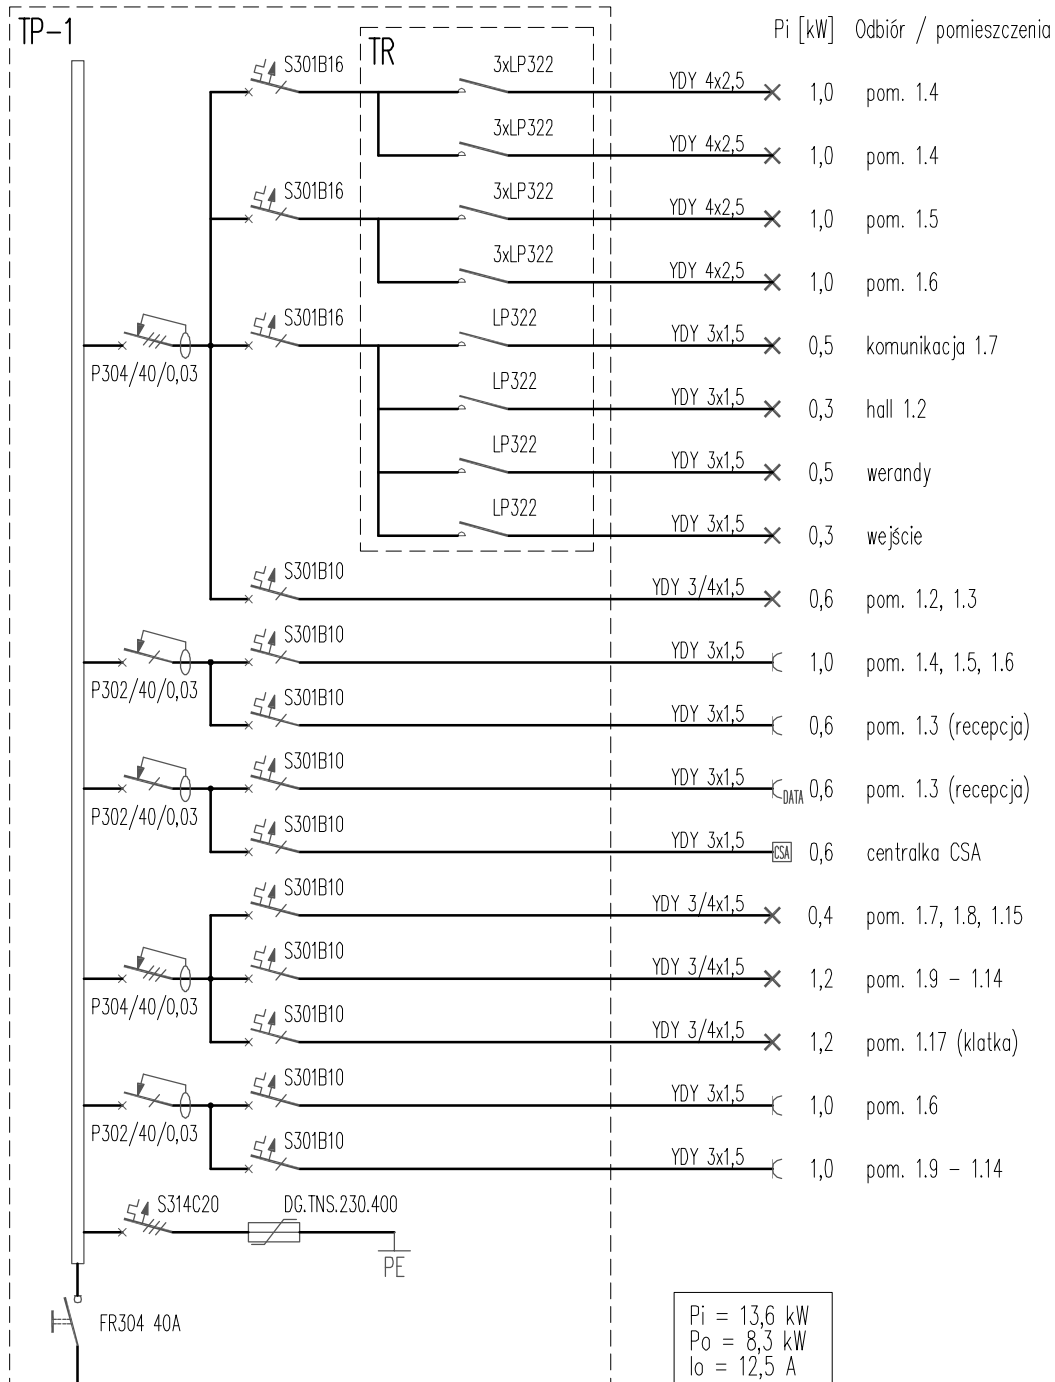

ZASTRZEGA SIĘ WSZELKIE PRAWA WYNIKAJĄCE Z USTAWY O PRAWIE AUTORSKIM. RYSUNEK NINIJSZY NIE MOŻE BYĆ PRZERYSOWYWANY, UZUPEŁNIANY LUB ODSTĄPIONY KOMUKOLWIEK BEZ PISEMNEJ ZGODY JEDNOSTKI AUTORSKIEJ. RYSUNEK OPRACOWANY NA PROGRAMIE AUTOCAD 2000 (Reg. No. 640-00647282). AUTORSKA PRACOWNIA ARCHYTEKTONICZNA ZENONA REMI "JAR" sp. z o.o. ul. KRUPÓWKI 48 34-500 ZAKOPANE tel/fax 0 18 2014034

## WILLA "OKSZA"

INWESTOR

MUZEUM TATRZAŃSKIE IM. DR. TYTUSA CHAŁUBIŃSKIEGO

TEMAT


REMONT WRAZ ZE ZMIANĄ SPOSOBU UŻYTKOWANIA NA GALERIE XX WIEKU

TREŚĆ

### SCHEMAT TABLICZY TP-1

ARCHITEKT	NUMER UMOWY	SKALA
mgr inż. arch. ZENON A. REMI		
PROJEKTANT	DATA	
inż. ANTONI SŁABOŃ	11.2006	
OPRACOWANIE	BRANŻA	NR. RYS.
mgr inż. TOMASZ FLORCZYKIEWICZ	ELEKTR.	<b>1.3</b>
SPRAWDZAJĄCY	STADIUM	
mgr inż. PIOTR KAPUŚCIŃSKI	P.W.	

TP-21

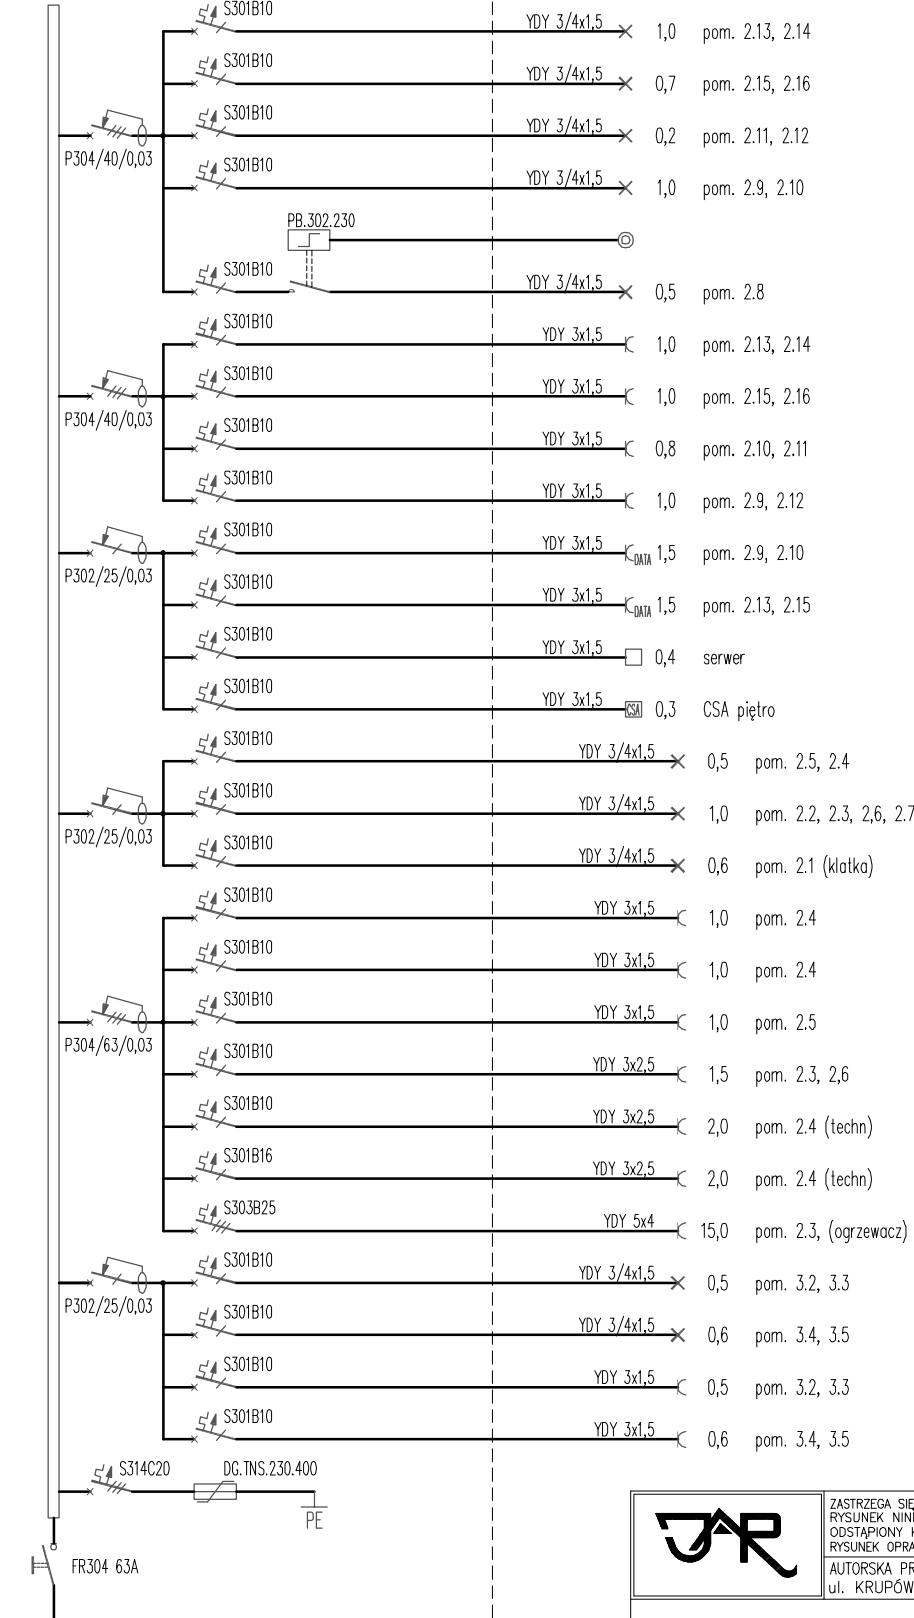

Pi [kW] Odbiór / pomieszczenia

Pi = 37,7 kW  
Po = 22,6 kW  
Io = 34,3 A



ZASTRZEGA SIĘ WSZELKIE PRAWA, WYNIKAJĄCE Z USTAWY O PRAWIE AUTORSKIM. RYSUNEK NINIJSZY NIE MOŻE BYĆ PRZERYSOWYWANY, UZUPEŁNIANY LUB ODSTĄPIONY KOMUKOLWIEK BEZ PISEMNEJ ZGODY JEDYNOSTKI AUTORSKIEJ. RYSUNEK OPRACOWANY NA PROGRAMIE AUTOCAD 2000 (Reg. No. 640-00647282)  
AUTORSKA PRACOWNIA ARCHYTEKTONICZNA ZENONA REMI "JAR" sp. z o.o.  
ul. KRUPÓWKI 48 34-500 ZAKOPANE tel/fax 0 18 2014034








 
## WILLA "OKSZA"

INWESTOR			
MUZEUM TATRZAŃSKIE IM. DR. TYTUSA CHAŁUBIŃSKIEGO			
TEMAT			
REMONT WRAZ ZE ZMIANA SPOSOBU UŻYTKOWANIA NA GALERIĘ XX WIEKU			
TREŚĆ			
<b>SCHEMAT TABLICZY TP-2</b>			
ARCHITEKT		NUMER UMOWY	SKALA
mgr inż. arch. ZENON A. REMI			
PROJEKTANT		DATA	
inż. ANTONI SŁABOŃ		11.2006	
OPRACOWANIE		BRANŻA	NR. RYS.
mgr inż. TOMASZ FLORCZYKIEWICZ		ELEKTR.	<b>1.4</b>
SPRAWDZAJĄCY		STADIUM	
mgr inż. PIOTR KAPUŚCIŃSKI		P.W.	













URZĄDZENIA I TABLICE:


- ZK  złącze kablowe
- WG  wyłącznik główny ppoż.
- RG  tablica główna
- TP  tablice piętrowe
- TK  tablice kotłowni
- TR  tablica recepcji
- WG  zdalne sterowanie wył. głównego
- TT  szafka telekomunikacyjna 19"

OŚWIETLENIE I GNIAZDA:

- X  wypust sufitowy ośw. żarowego
- X  wypust sufitowy ośw. świetlówkowego
- X  wypust ośw. ścienny
-  szynoprzewody systemowe dla oświetlenia
-  oprawa ośw. ewakuacyjnego naścienna
- ⌊  gniazdo szczełne IP44
- ⌊  gniazdo teleinformatyczne
- ⌊  gn. zasilania komputerów

OZNACZENIA OPRAW:

- A1, A2 - oprawa COSMO2 1x28W, 2x28W
- B1 - oprawa TRIO 2x35W
- C1 - oprawa GLOB
- D1 - oprawa w stylu zakopiańskim
- E1 - plafoniera sufitowa

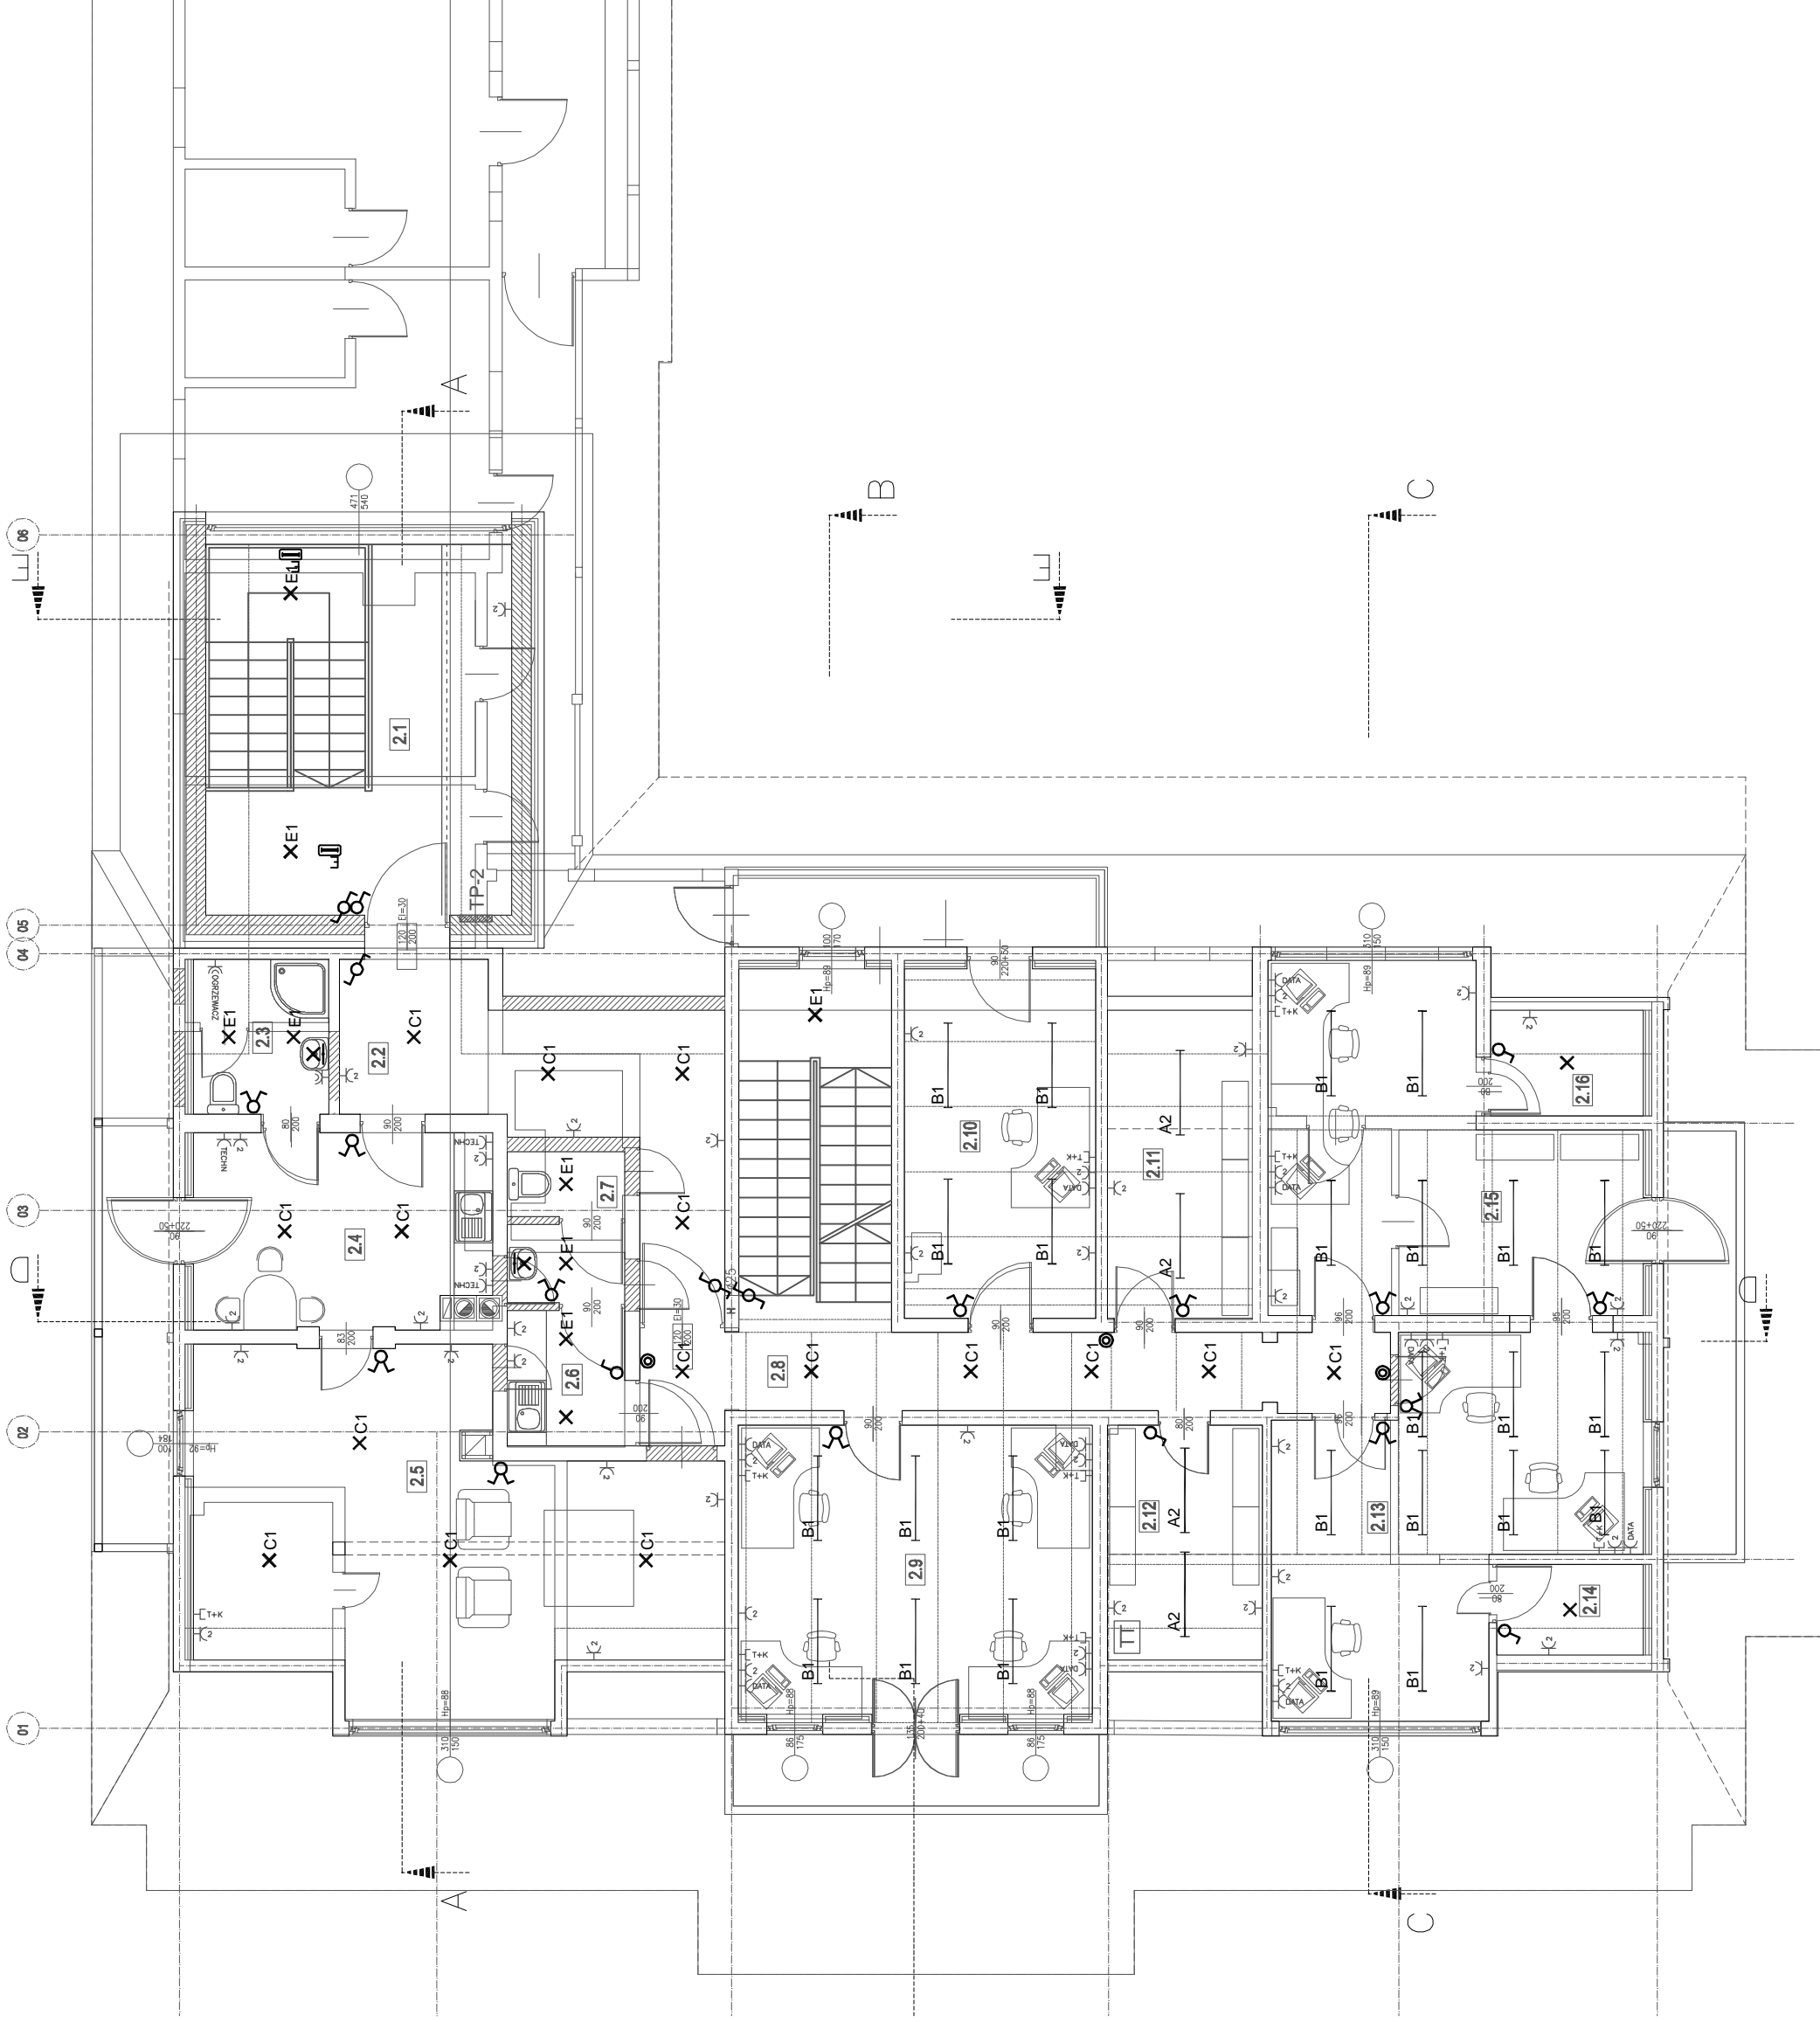

ZASTRZEŻENIE: Wszelkie prawa, wynagrodzenie z umowy o pracę, autorskie, moralne i materialne, w tym prawo do wyrażenia zgody na publikację, zostają w pełni wyłączone bez przesłanki z tytułu zawarcia umowy o pracę. RYSUNEK OPRACOWANY NA PROGRAMIE AUTOCAD 2000 (Reg. No. 640-00647282) AUTORSKA PRACOWNIA ARCHYTEKTONICZNA ZENONA REMI "JAR" sp. z o.o. ul. KRUPÓWKI 48 34-500 ZAKOPANE, tel/fax 0 18 2014034

WILLA "OKSZA"

INWESTOR  
MUZEUM TATRZAŃSKIE IM. DR. TYTUSA CHAŁUBIŃSKIEGO

TEMAT  
REMONT WRAZ ZE ZMIANĄ SPOSOBU UŻYTKOWANIA NA GALERIĘ XX WIEKU

TREŚĆ  
RZUT PIĘTRA

ARCHITEKT mgr inż. arch. ZENON A. REMI	NUMER UMOWY	SKALA
PROJEKTANT inż. ANTONI SĄBOŃ	DATA	1:100
OPRACOWANIE mgr inż. TOMASZ FLORCZYKIEWICZ	BRANŻA	NR. RYS.
SPRWDZAJĄCY mgr inż. PIOTR KAPUŚCIŃSKI	ELEKTR.	4
	STADIUM	P.W.





