





URZĄDZENIA I TABLICE:

- ZK  złącze kablowe
- WG  wyłącznik główny ppoż.
- TG  tablica główna
- TP  tablice piętrowe
- TK  tablice kociłowni
- TR  tablica recepcji
- WG  zdalne sterowanie wył. głównego

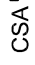
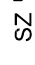



OŚWIETLENIE I GNIAZDA:

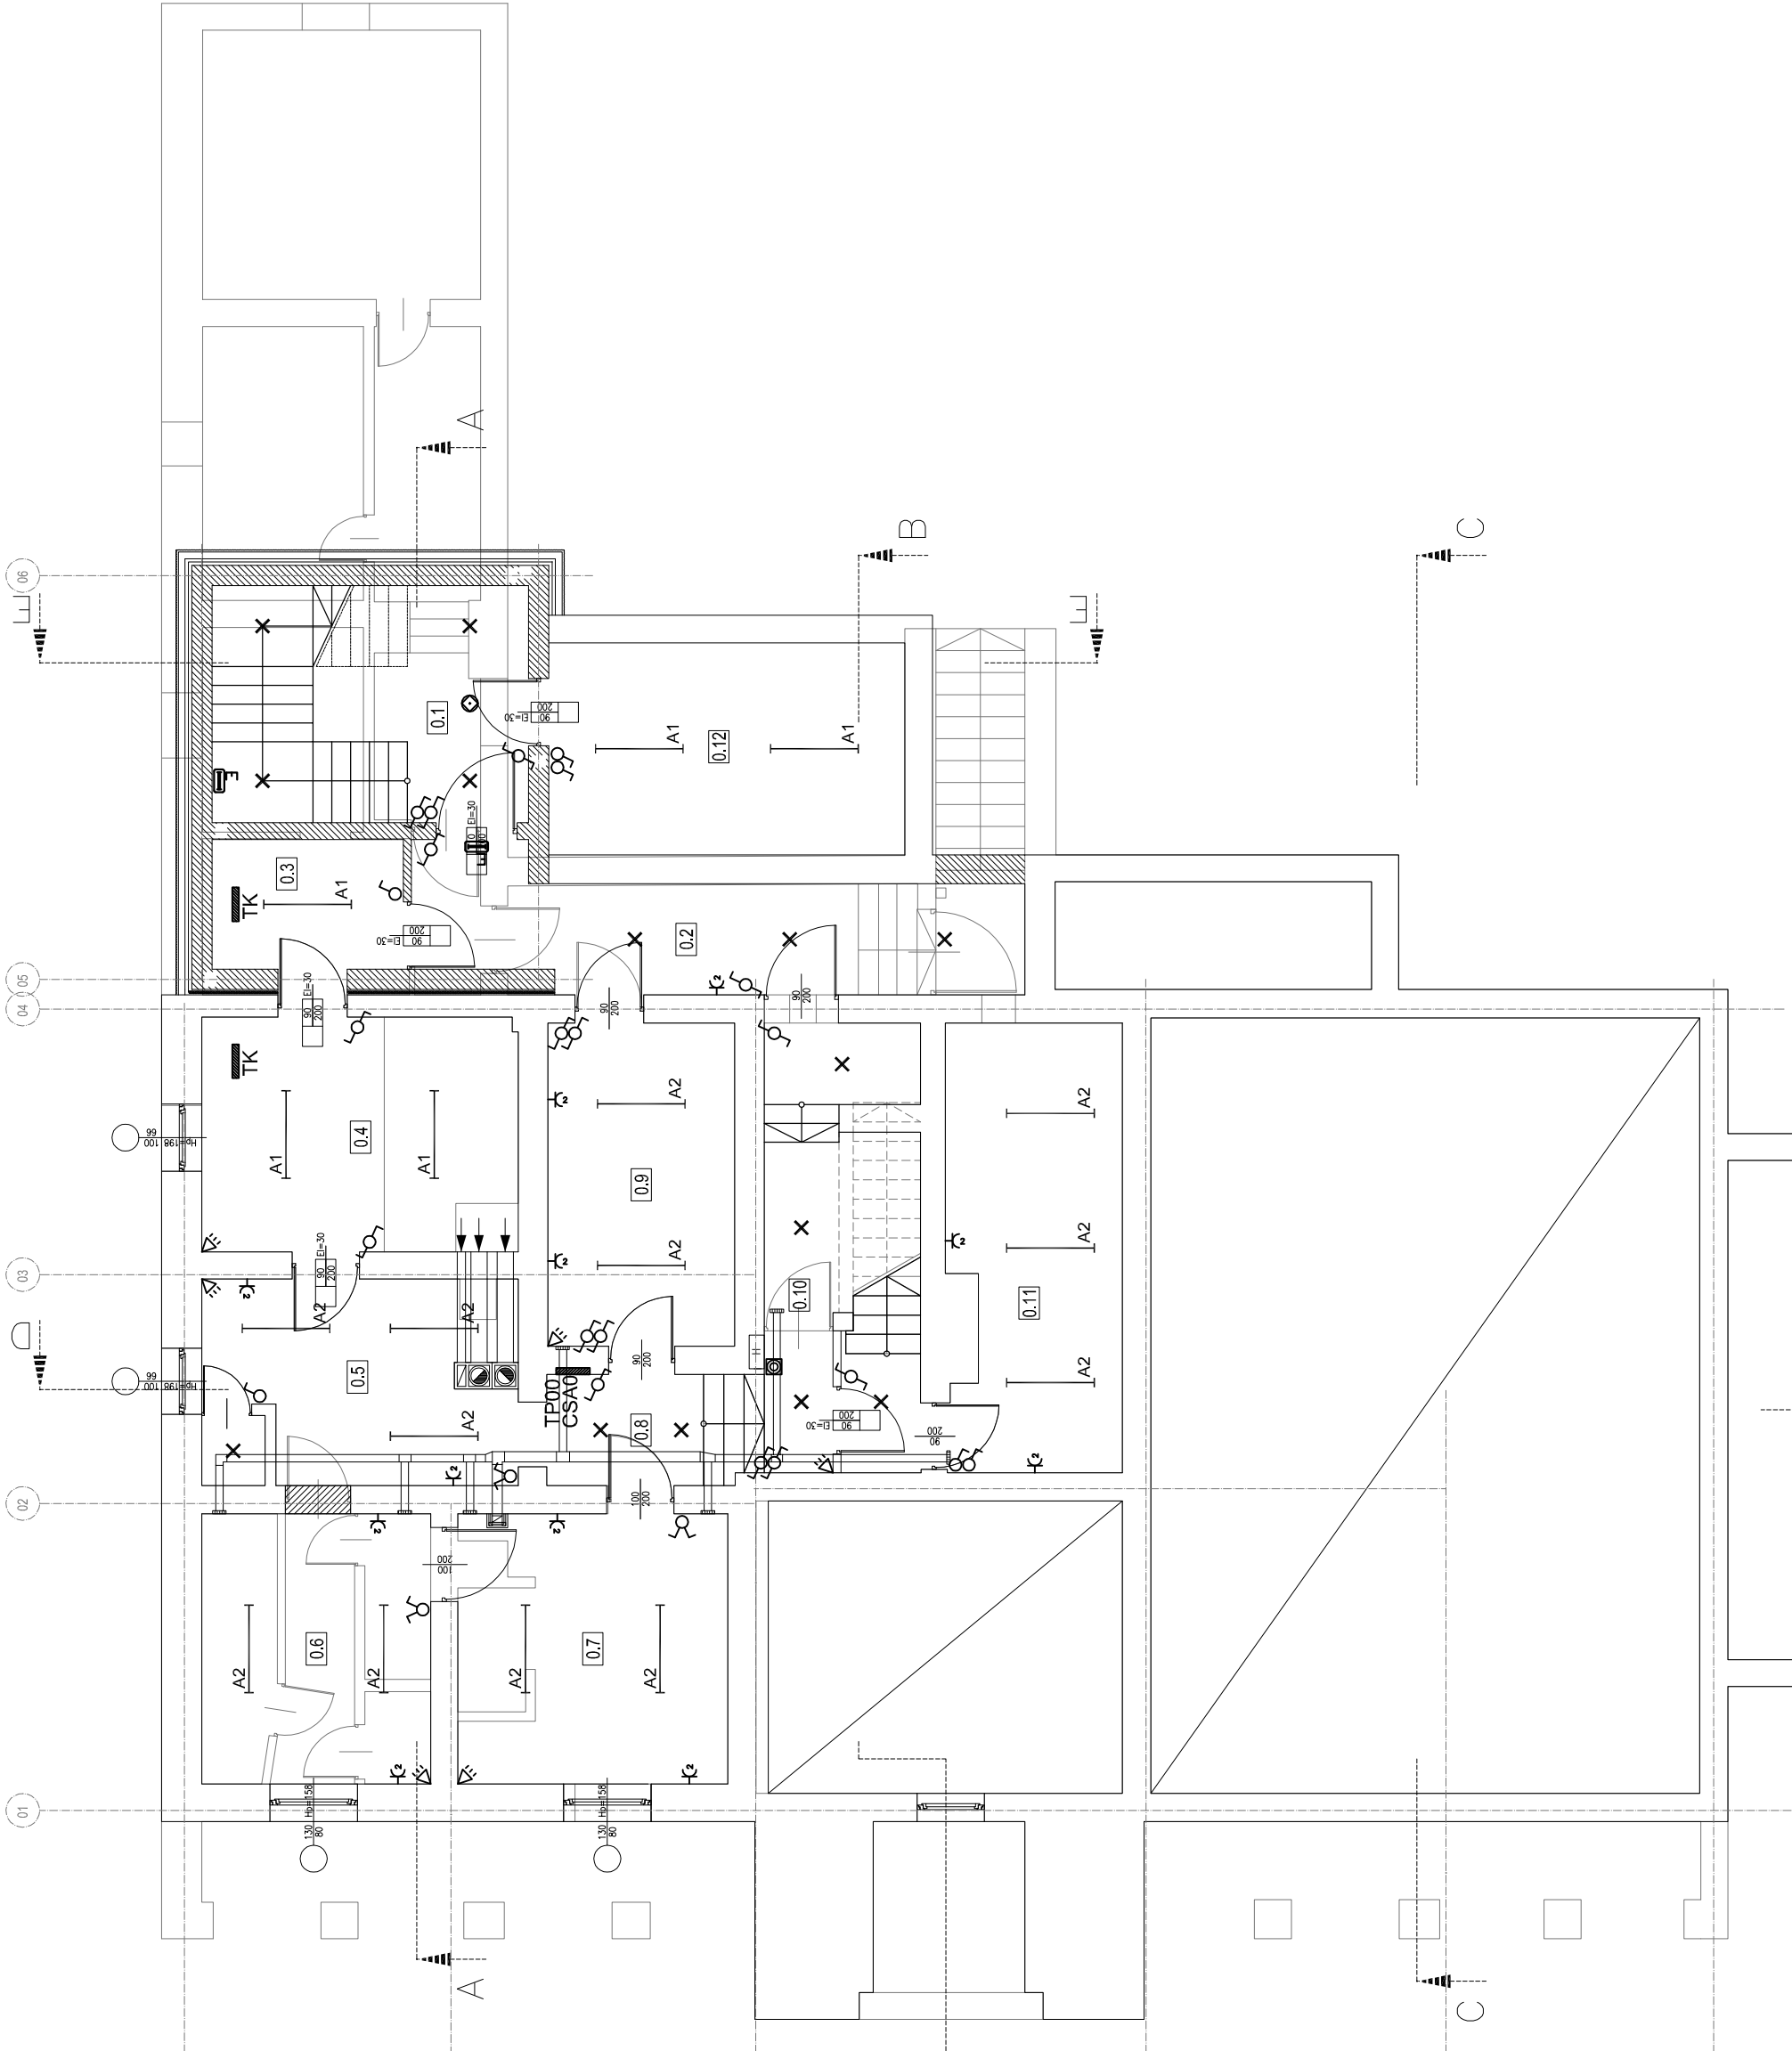
- X wypust sufitowy ośw. żarowego
- X wypust sufitowy ośw. świetłówkowego
- X wypust ośw. ścienny
- szynoprzewody systemowe dla oświetlenia
-  oprawa ośw. ewakuacyjnego naścienna
-  gniazdo szczelne IP44
-  gniazdo teleinformatyczne
-  gn. zasilania komputerów

OZNACZENIA OPRAW:

- A1, A2 - oprawa COSMO2 1x28W, 2x28W
- B1 - oprawa TRIO 2x35W
- C1 - oprawa GLOB

INSTALACJE ALARMOWE:

- CSA  centralika CSA
- SZ  szyfrator
-  optyczna czujka
-  czujka obecności PIR
-  sygnalizator ręczny ROP



ZASTRZEŻA SIĘ WSZELKIE PRAWA - WYNIKAJĄCE Z LISTWY O FIRMIE AUTORSKIM, RYSUNEK NIEJESTY NIE MOŻE BYĆ PRZERYSIOWANY - UZUPEŁNIANY LUB ODSŁAPIONY KOMUNIKIEM BEZ PIŚMENEJ ZGODY JEDNOSTKI AUTORSKIEJ, RYSUNEK OPRACOWANY NA PROGRAMIE AUTOCAD 2000 (reg. nr. 640-0847282).
 AUTORSKA PRACOWNIA ARCHYTEKTONICZNA ZENONA REMI "JAR" sp. z o.o.
 ul. KRUPÓWKI 48 34-500 ZAKOPANE tel./fax 0 18 2014034

WILLA "OKSZA"

INWESTOR
 MUZEUM TATRZAŃSKIE IM. DR. TYTUSA CHAŁUBIŃSKIEGO
 TEMAT
 REMONT WRAZ ZE ZMIANA SPOSOBU UŻYTKOWANIA NA GALERIĘ XX WIEKU
 TREŚĆ
RZUT PRZYZIEMIA

ARCHITEKT	mgr inż. arch. ZENON A. REMI	NUMER UMOWY	SKALA
PROJEKTANT	inż. ANTONI SŁABON	DATA	1:100
OPRACOWANIE	mgr inż. TOMASZ FLORCZYKIEWICZ	BRANŻA	NR. RYS.
SPRAWDZAJĄCY	mgr inż. PIOTR KAPUŚCINSKI	ELEKTR.	2
		STADIUM	P.W.