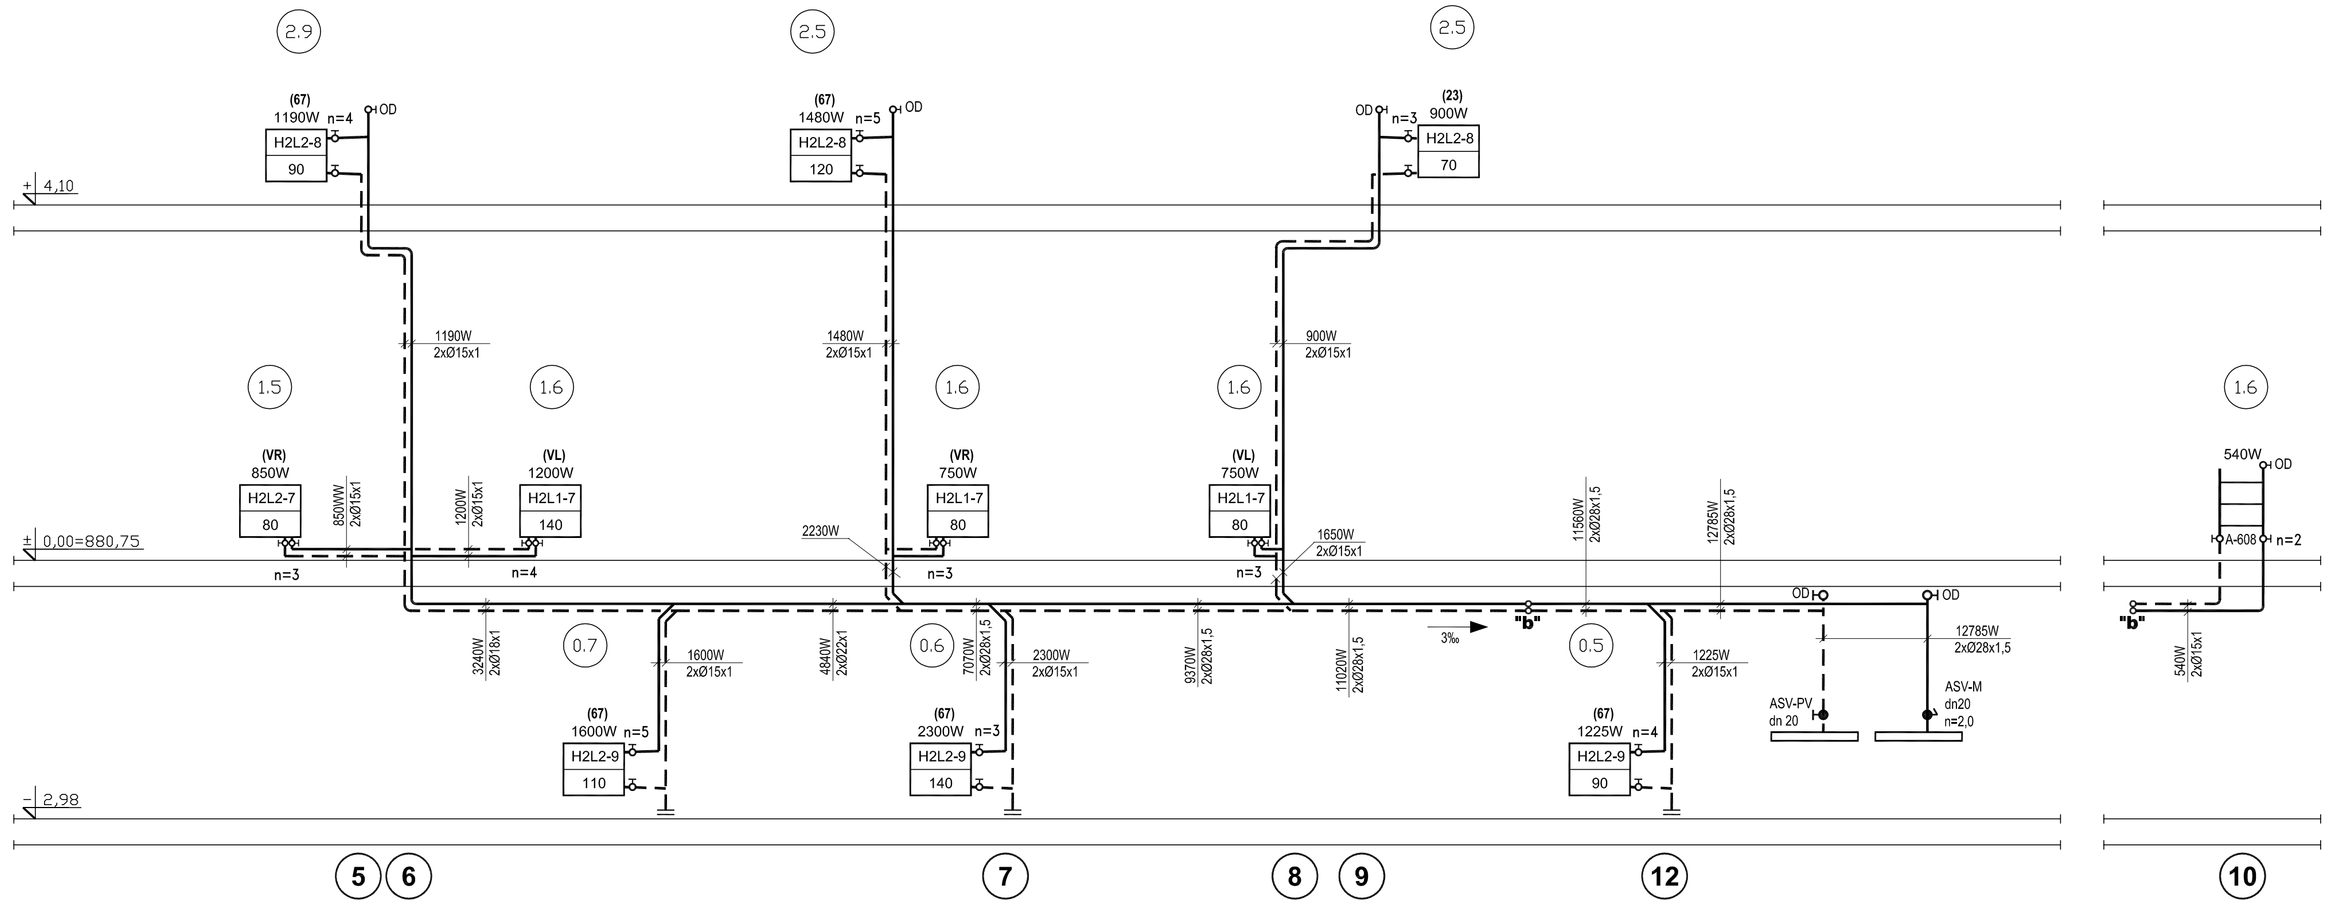

ZASTRZEGA SIĘ WSZELKIE PRAWA , WYNIKAJĄCE Z USTAWY O PRAWIE AUTORSKIM. RYSUNEK NINIEJSZY NIE MOŻE BYĆ PRZEDSTAWIANY , UZUPEŁNIANY LUB UDOSTĘPNIONY KOMUKOLWIEK BEZ PISEMNEJ ZGODY JEDNOSTKI AUTORSKIEJ. RYSUNEK OPRACOWANY NA PROGRAMIE AUTOCAD 2000 (Reg. No. 640-00047282)

AUTORSKA PRACOWNIA ARCHITEKTONICZNA ZENONA REMI "JAR" sp. z o.o.
ul. KRUPÓWKI 48 34-500 ZAKOPANE tel\fax 0 18 2014034

WILLA "OKSZA"

INWESTOR
MUZEUM TATRZAŃSKIE IM. TYTUSA CHAŁUBIŃSKIEGO

TEMAT
REMONT WRAZ ZE ZMIANA SPOSOBU UŻYTKOWANIA NA GALERIĘ, XX WIEKU.

TREŚĆ
ROZWINIĘCIE INSTALACJI C.O. CZ.3

GŁÓWNY PROJEKTANT: mgr inż. arch. ZENON A. REMI		NUMER UMOWY	SKALA
PROJEKTANT: mgr inż. MARIA RACZKO		DATA: LISTOPAD 2006	1:50
SPRAWDZAJĄCY: mgr inż. BARBARA SŁAWIK		BRANŻA: SANITARNA	NR. RYS. 6C
OPRACOWANIE: mgr inż. MONIKA CZAMARA		STADIUM: BUDOWLANY	