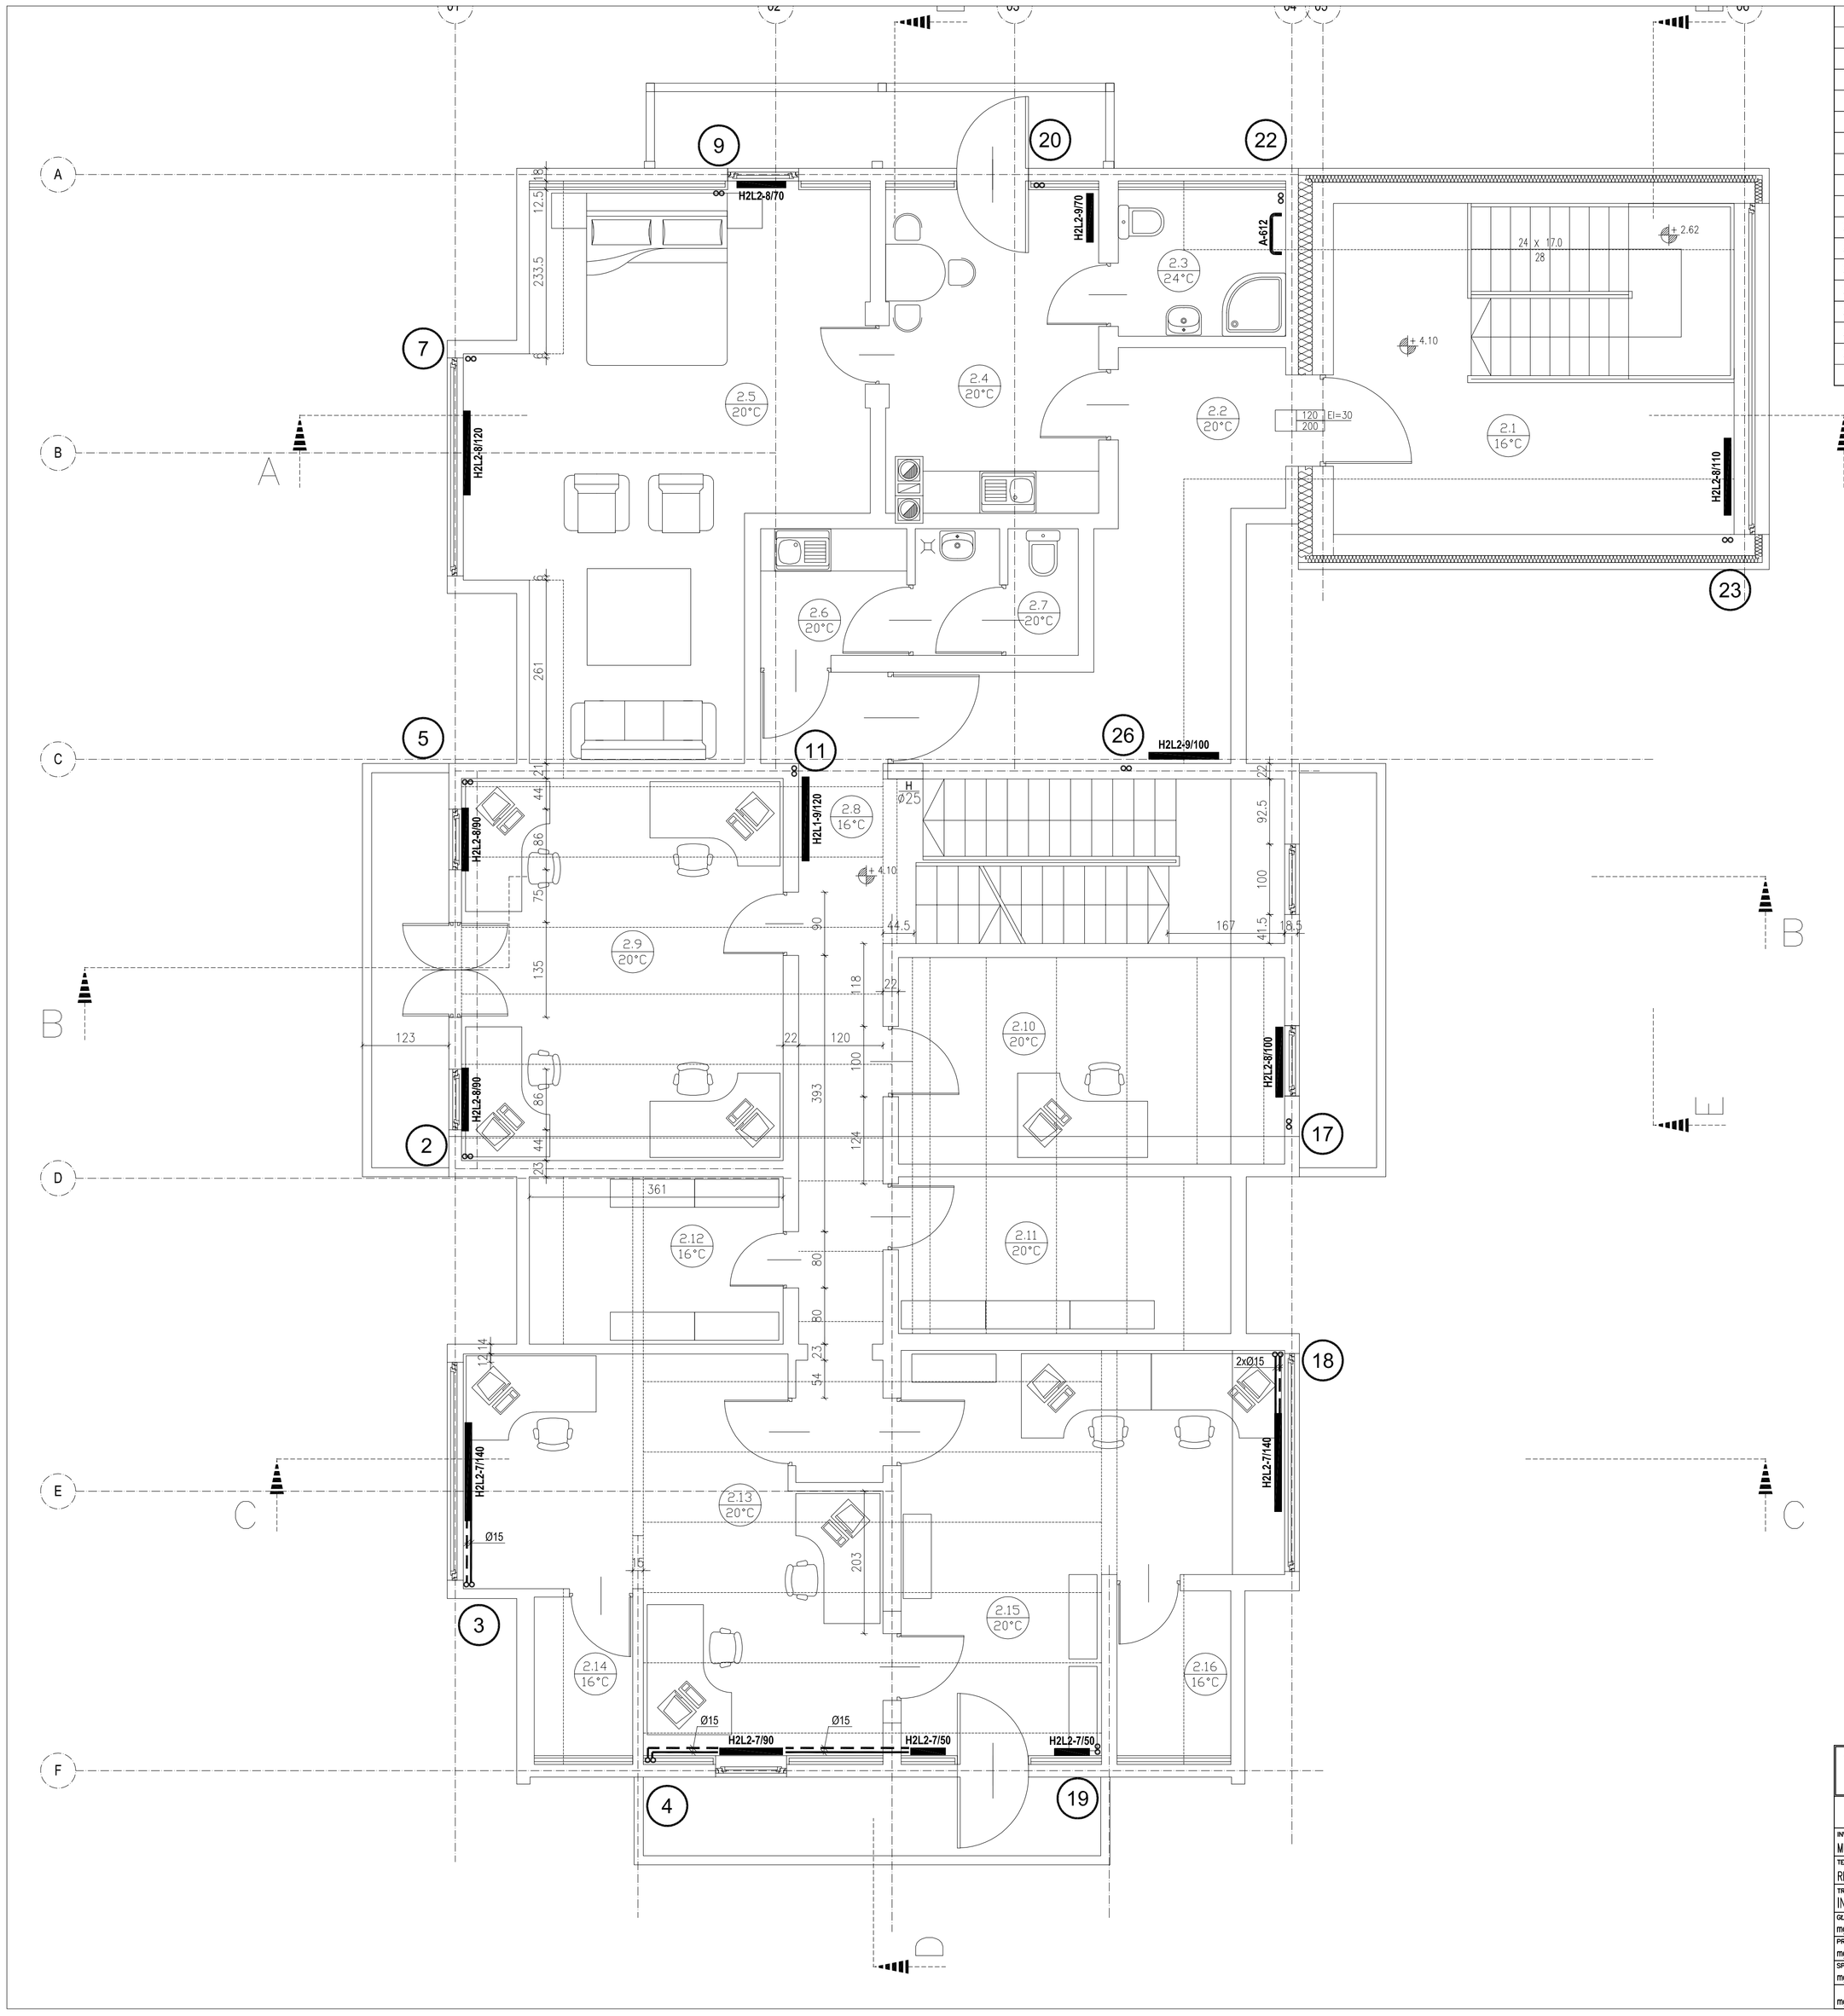

PIĘTRO + 4.10		
2.1	KLATKA SCHODOWA	17,00 m²
2.2	KORYTARZ	13,00 m²
2.3	ŁAZIENKA	3,80 m²
2.4	KUCHNIA Z JADALNIĄ	14,20 m²
2.5	POKÓJ	34,30 m²
2.6	POMIESZCZENIE SOCJALNE	3,70 m²
2.7	WC DLA PERSONELU	4,00 m²
2.8	KORYTARZ	15,80 m²
2.9	BIURO	24,90 m²
2.10	BIURO	16,10 m²
2.11	ARCHIWUM	9,00 m²
2.12	ARCHIWUM	7,40 m²
2.13	BIURO	25,80 m²
2.14	POMIESZCZENIE POMOCNICZE	2,30 m²
2.15	BIURO	25,10 m²
2.16	POMIESZCZENIE POMOCNICZE	2,30 m²
	POWIERZCHNIA UŻYTKOWA PIĘTRA	218,70 m²

ZASTRZEGA SIĘ WSZELKIE PRAWA - WYNIKAJĄCE Z USTAWY O PRAWIE AUTORSKIM RYSUNEK NINIEJSZY NIE MOŻE BYĆ PRZEKTYDOWYWANY - UZUPEŁNIANY LUB ODSTĄPIONY KOMUNIKOWIEK BEZ PISEMNEJ ZGODY JEDNOSTKI AUTORSKIEJ. RYSUNEK OPRACOWANY NA PROGRAMIE AUTOCAD 2000 (Reg. No. 640-00647282)

AUTORSKA PRACOWNIA ARCHITEKTONICZNA ZENONA REMI "JAR" sp. z o.o.
ul. KRUPÓWKI 48 34-500 ZAKOPANE tel\fax 0 18 2014034

WILLA "OKSZA"

INWESTOR
MUZEUM TATRZAŃSKIE IM. TYTUSA CHAŁUBIŃSKIEGO

TEMAT
REMONT WRAZ ZE ZMIANĄ SPOSOBU UŻYTKOWANIA NA GALERIĘ XX WIEKU.

TREŚĆ
INSTALACJA C.O. - RZUT PIĘTRA

GŁÓWNY PROJEKTANT mgr inż. arch. ZENON A. REMI		NUMER UMOWY	SKALA 1:50
PROJEKTANT mgr inż. MARIA RACZKO		DATA LISTOPAD 2006	
SPRAWDZAJĄCY mgr inż. BARBARA SŁAWIK		BRANŻA SANITARNA	NR. RYS. 3C
mgr inż. MONIKA CZAMARA		STADIUM BUDOWLANY	