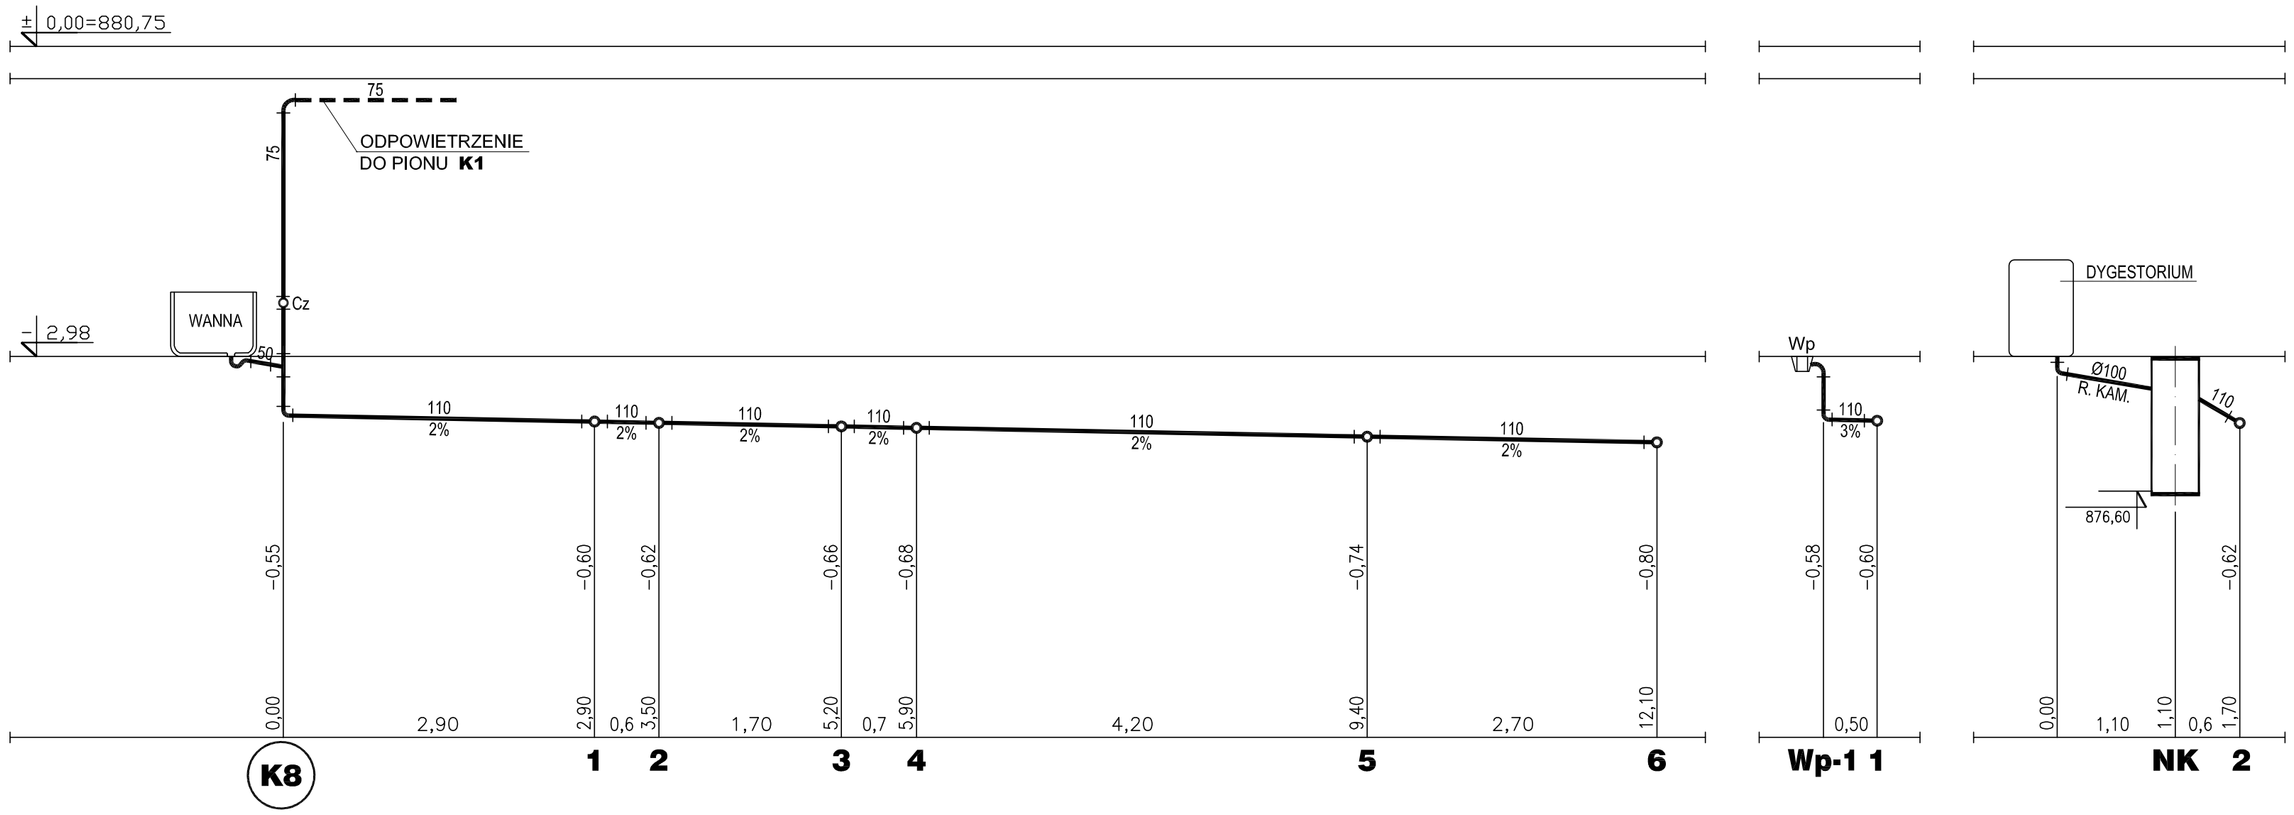

ZASTRZEGA SIĘ WSZELKIE PRAWA , WYNIKAJĄCE Z USTAWY O PRAWIE AUTORSKIM. RYSUNEK NINIEJSZY NIE MOŻE BYĆ PRZERYSOWYWANY , UZUPEŁNIANY LUB ODSTĄPIONY KOMUKOLWIEK BEZ PISEMNEJ ZGODY JEDNOSTKI AUTORSKIEJ. RYSUNEK OPRACOWANY NA PROGRAMIE AUTOCAD 2000 (Reg. No. 640-00047282)

AUTORSKA PRACOWNIA ARCHITEKTONICZNA ZENONA REMI "JAR" sp. z o.o.
ul. KRUPÓWKI 48 34-500 ZAKOPANE tel\fax 0 18 2014034

WILLA "OKSZA"

INWESTOR
MUZEUM TATRZAŃSKIE IM. TYTUSA CHAŁUBIŃSKIEGO

TEMAT
REMONT WRAZ ZE ZMIANA SPOSOBU UŻYTKOWANIA NA GALERIĘ XX WIEKU.

TREŚĆ
ROZWINIĘCIE KANALIZACJI SANITARNEJ CZ. 2

GŁÓWNY PROJEKTANT mgr inż. arch. ZENON A. REMI		NUMER UMOWY	SKALA
PROJEKTANT mgr inż. MARIA RACZKO		DATA LISTOPAD 2006	1:50
SPRAWDZAJĄCY mgr inż. BARBARA SŁAWIK		BRANŻA SANITARNA	NR. RYS.
OPRACOWANIE mgr inż. MONIKA CZAMARA		STADIUM BUDOWLANY	6S