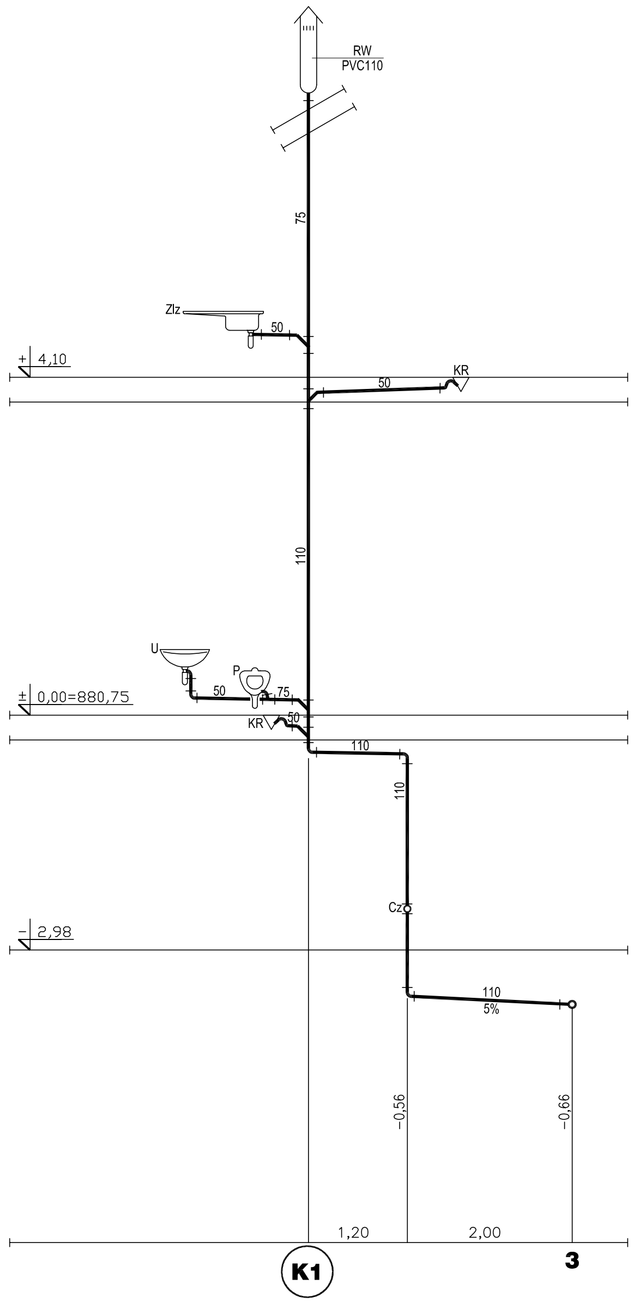

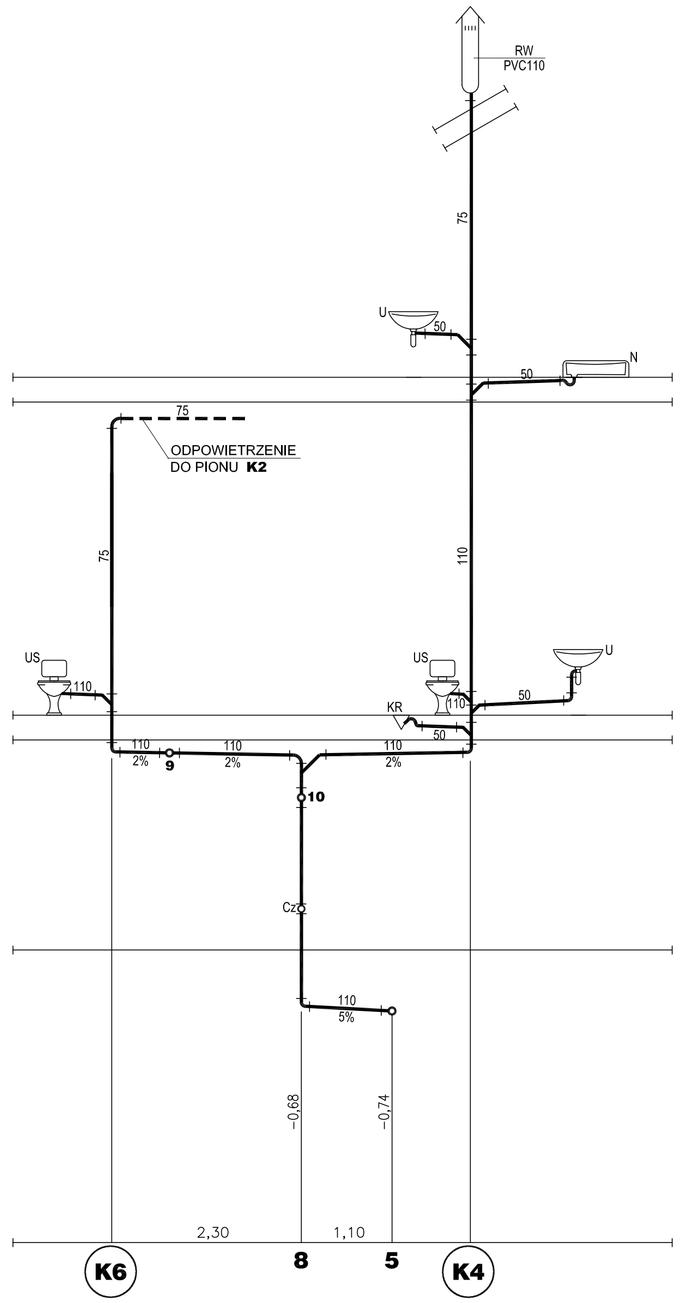

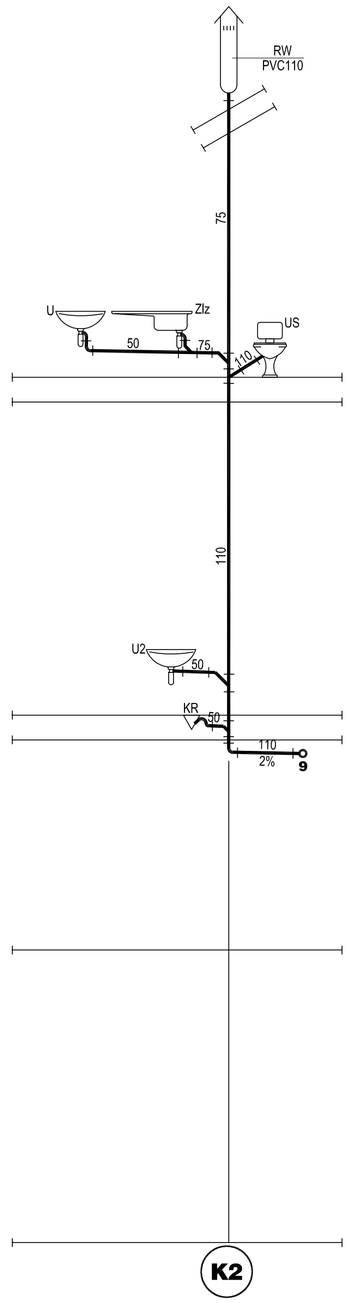

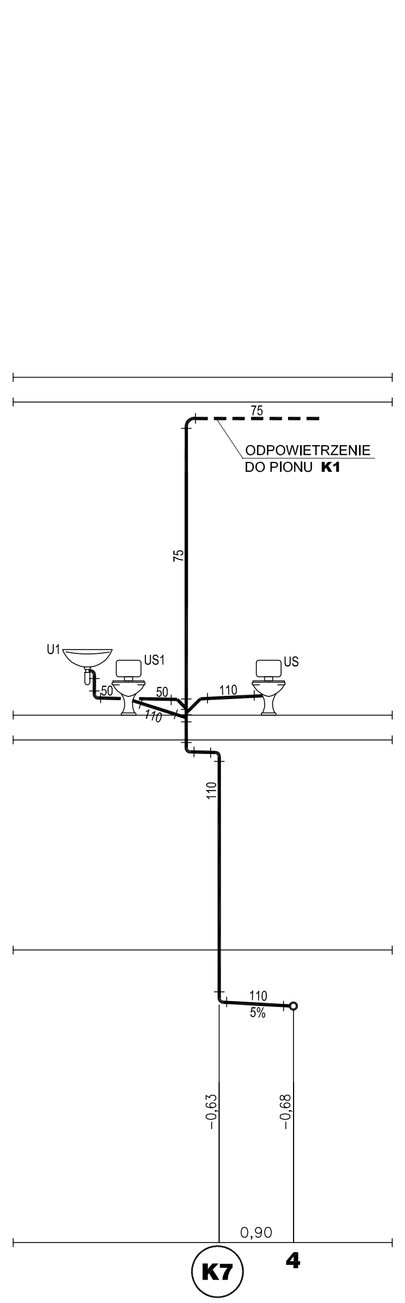

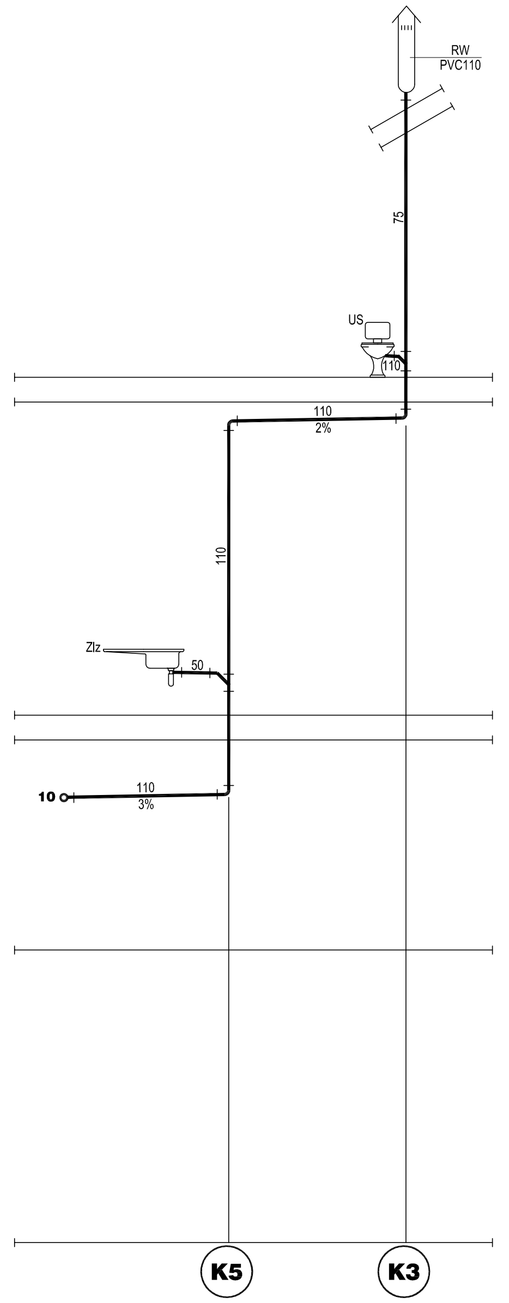

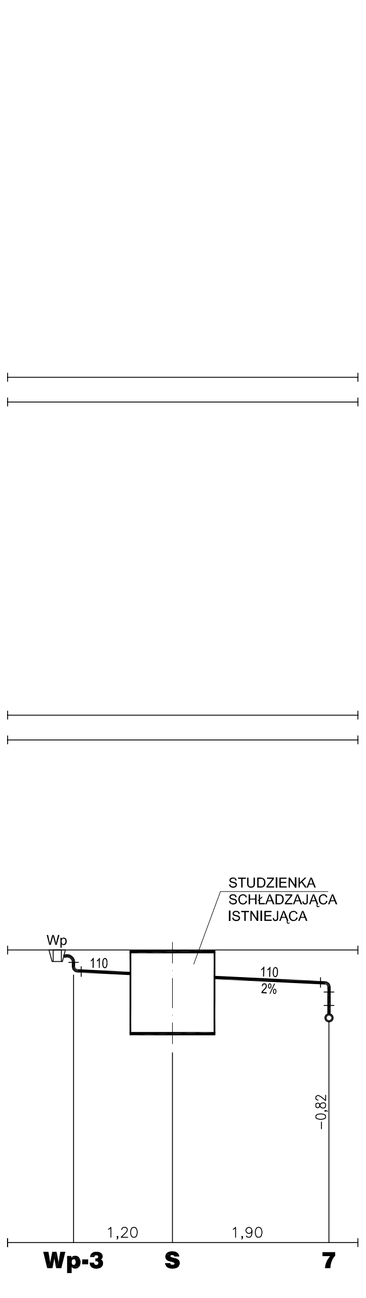

ZASTRZEGA SIĘ WSZELKIE PRAWA WYNIKAJĄCE Z USTAWY O PRAWIE AUTORSKIM. RYSUNEK NINIEJSZY NIE MOŻE BYĆ PRZEDRUKOWANY, UDOSTĘPNIANY LUB ODSTĄPIONY KOMUKOLWIEK BEZ PISEMNEJ ZGODY JEDNOSTO AUTORSKIEJ. RYSUNEK OPRACOWANY NA PROGRAMIE AUTOCAD 2000i (Reg. No. 840-00647202)
AUTORSKA PRACOWNIA ARCHITEKTONICZNA ZENONA REMI "DAR" sp. z o.o.
ul. KRUPÓWKI 48 34-500 ZAKOPANE tel/fax 0 18 2014034

WILLA "OKSZA"

INWESTOR
MUZEUM TATRZAŃSKIE IM. TYTUSA CHAŁUBIŃSKIEGO

TEMAT
REMONT WRAZ ZE ZMIANA SPOSOBU UŻYTKOWANIA NA GALERIĘ XX WIEKU.

TREŚĆ
ROZWINIĘCIE KANALIZACJI SANITARNEJ CZ. 3

GŁÓWNY PROJEKTANT mgr inż. arch. ZENON A. REMI		NUMER UMOWY	SKALA 1:50
PROJEKTANT mgr inż. MARIA RACZKO		DATA LISTOPAD 2006	
SPRAWDZAJĄCY mgr inż. BARBARA SŁAMIK		BRANŻA SANITARNA	NR. RYS. 7S
OPRACOWANIE mgr inż. MONIKA CZAMARA		STADIUM BUDOWLANY	