	PODDASZE + 8.05	
3.1	KLATKA SCHODOWA	9,10 m²
3.2	POMIESZCZENIE MAGAZYNOWE	6,70 m²
3.3	POMIESZCZENIE MAGAZYNOWE	26,50 m²
3.4	STRYCH	25,20 m²
3.5	STRYCH	25,30 m²
	POWIERZCHNIA UŻYTKOWA PODDASZA	92,80 m²

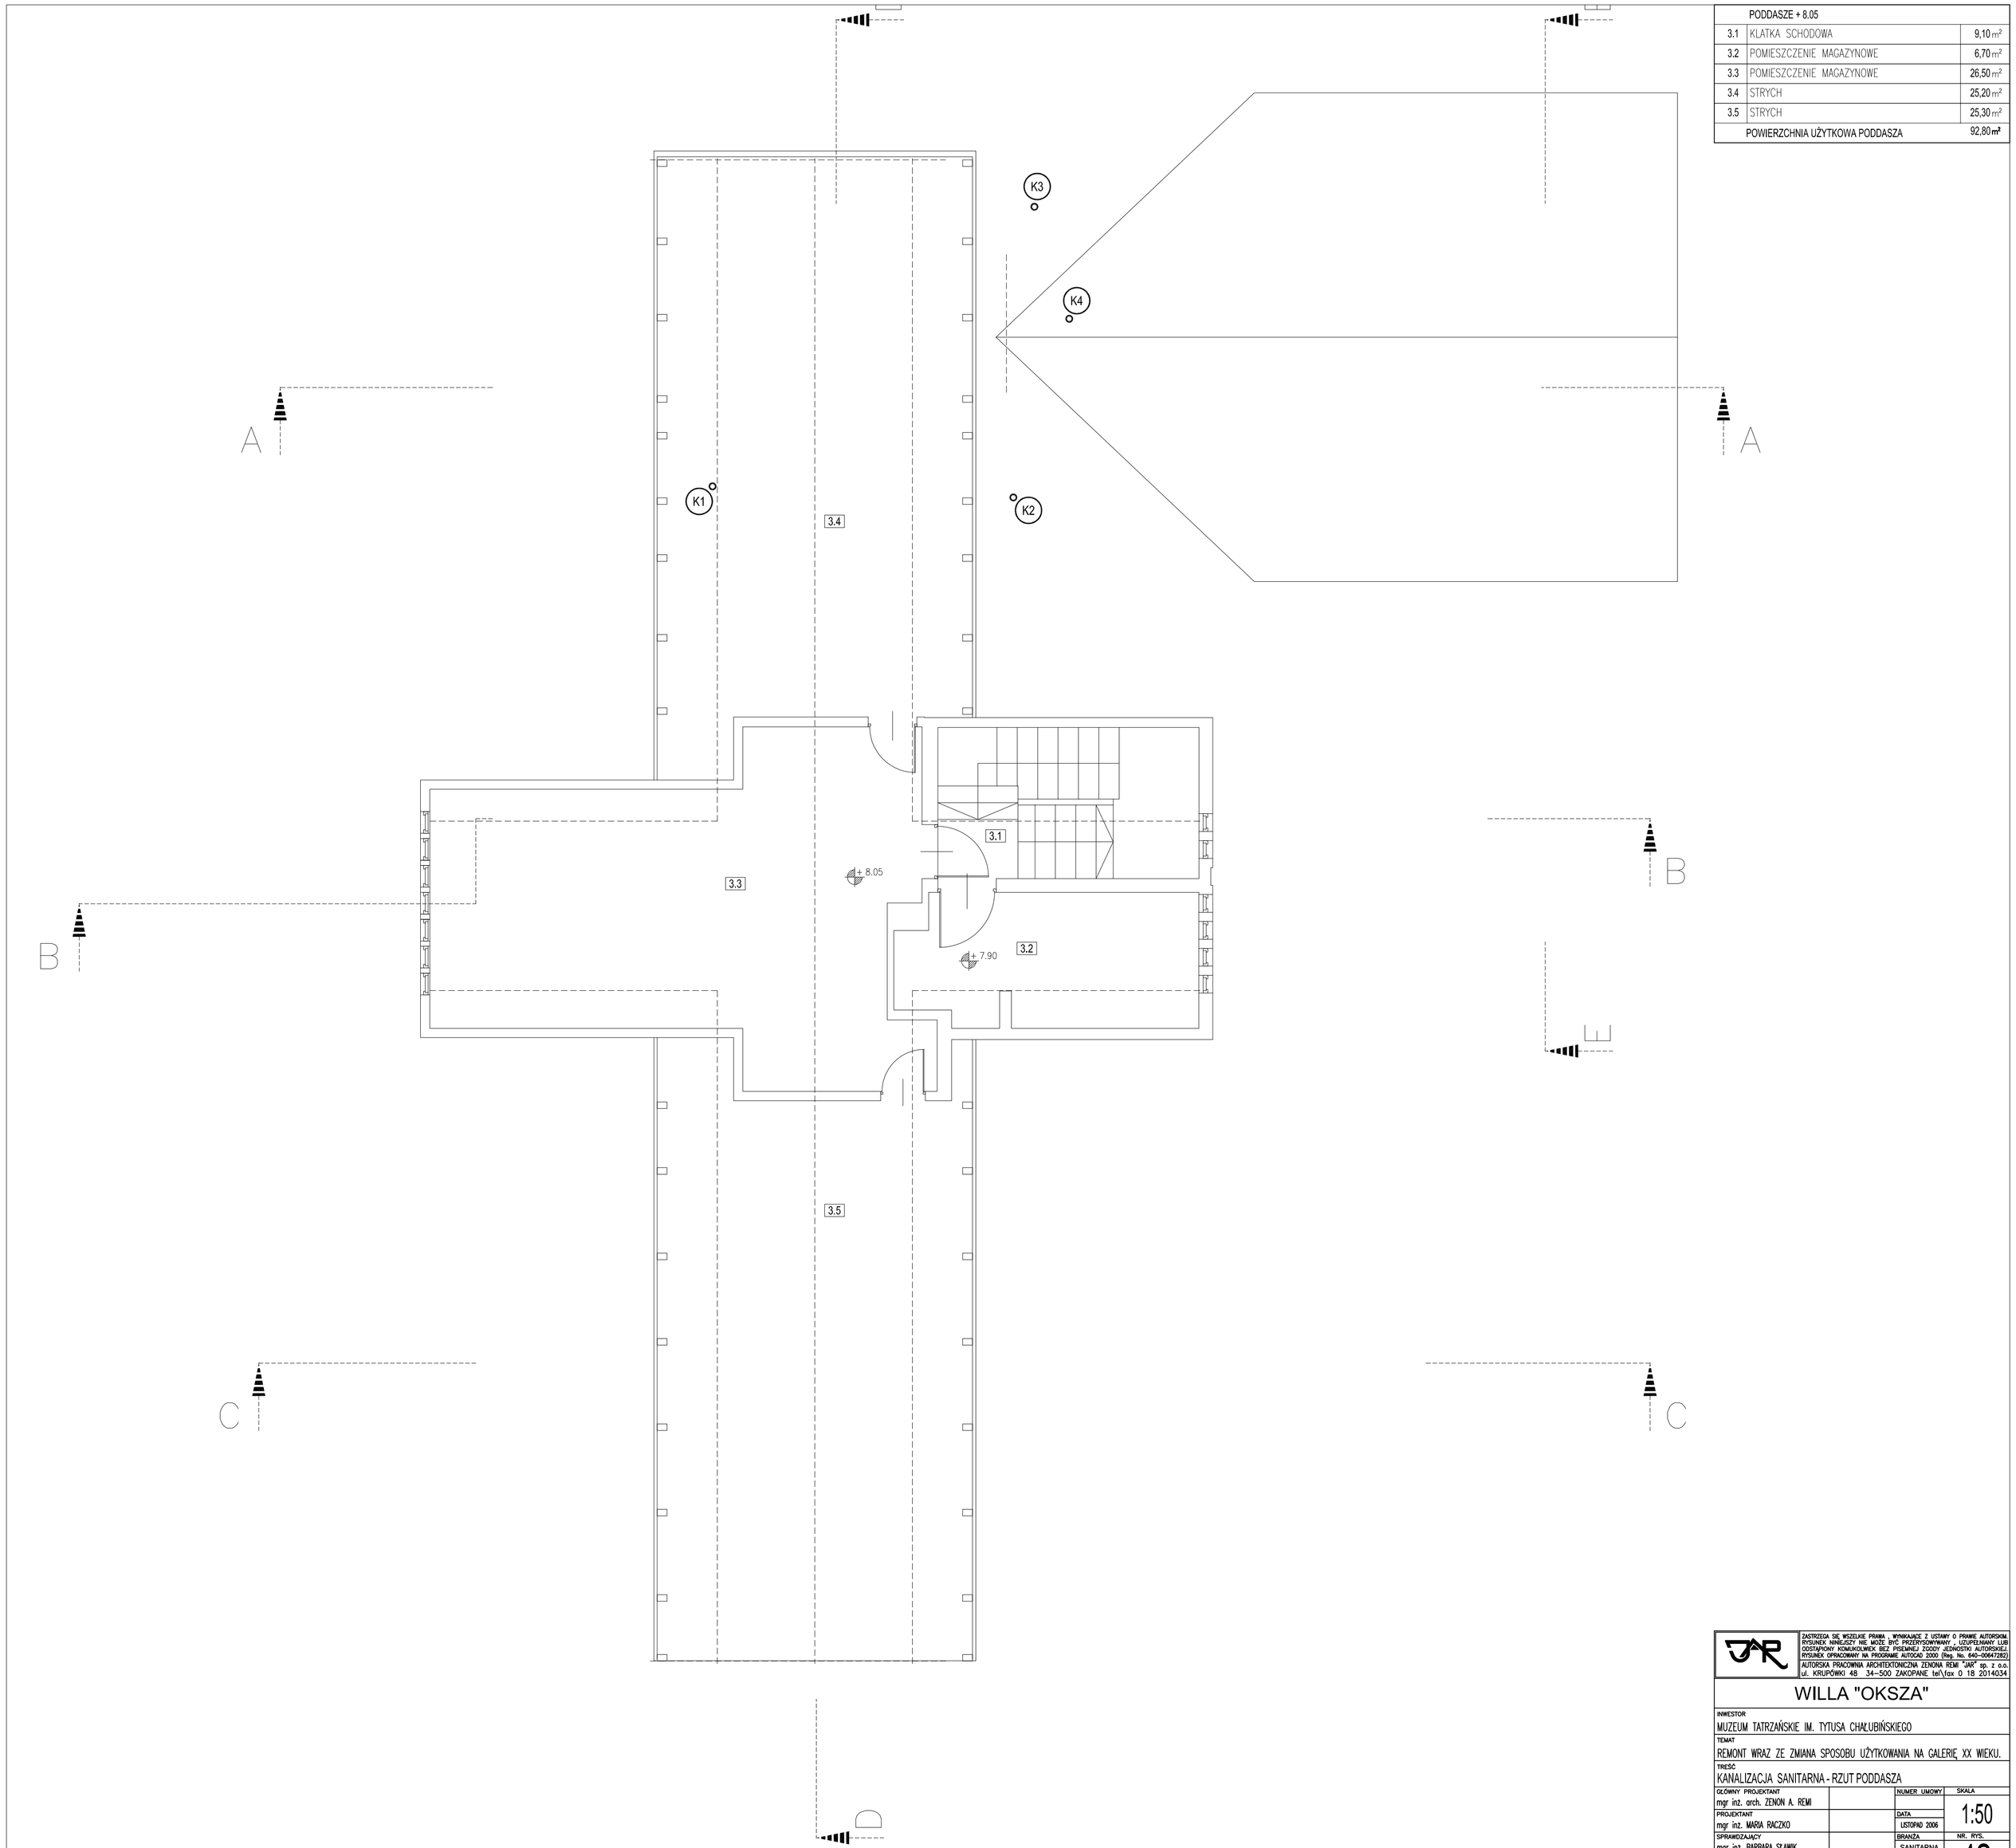

ZASTRZEGA SIĘ WSZELKIE PRAWA WYNIKAJĄCE Z USTAWY O PRAWIE AUTORSKIM ZAŁĄCZNIK WYŁĄCZNIE DO NIEJ PRZEZNACZONY I CZĘŚCIOWO LUB ODSTĘPNY KOMARGUMENT BEZ PISEMNEJ ZGODY AUTORSKIEJ RYSUNEK OPRACOWANY NA PROGRAMIE AUTOCAD 2000 (Reg. No. 640-4004728E)
AUTORSKA PRACOWNIA ARCHITEKTONICZNA ZENONA REMI "JAR" sp. z o.o.
ul. KRUPÓWKI 48 34-500 ZAKOPANE tel/fax 0 18 2014034

WILLA "OKSZA"

INWESTOR
MUZEUM TATRZAŃSKIE IM. TYTUSA CHAŁUBIŃSKIEGO

TEMAT
REMONT WRAZ ZE ZMIANA SPOSOBU UŻYTKOWANIA NA GALERIĘ XX WIEKU.

TREŚĆ
KANALIZACJA SANITARNA - RZUT PODDASZA

GŁÓWNY PROJEKTANT mgr inż. arch. ZENON A. REMI		NUMER UMOWY	SKALA 1:50
PROJEKTANT mgr inż. MARIA RACZKO		DATA LISTOPAD 2006	
SPRAWDZAJĄCY mgr inż. BARBARA SŁAWIK		BRANŻA SANITARNA	NR. RYS. 4S
OPRACOWANIE mgr inż. MONIKA CZAMARA		STADIUM BUDOWLANY	