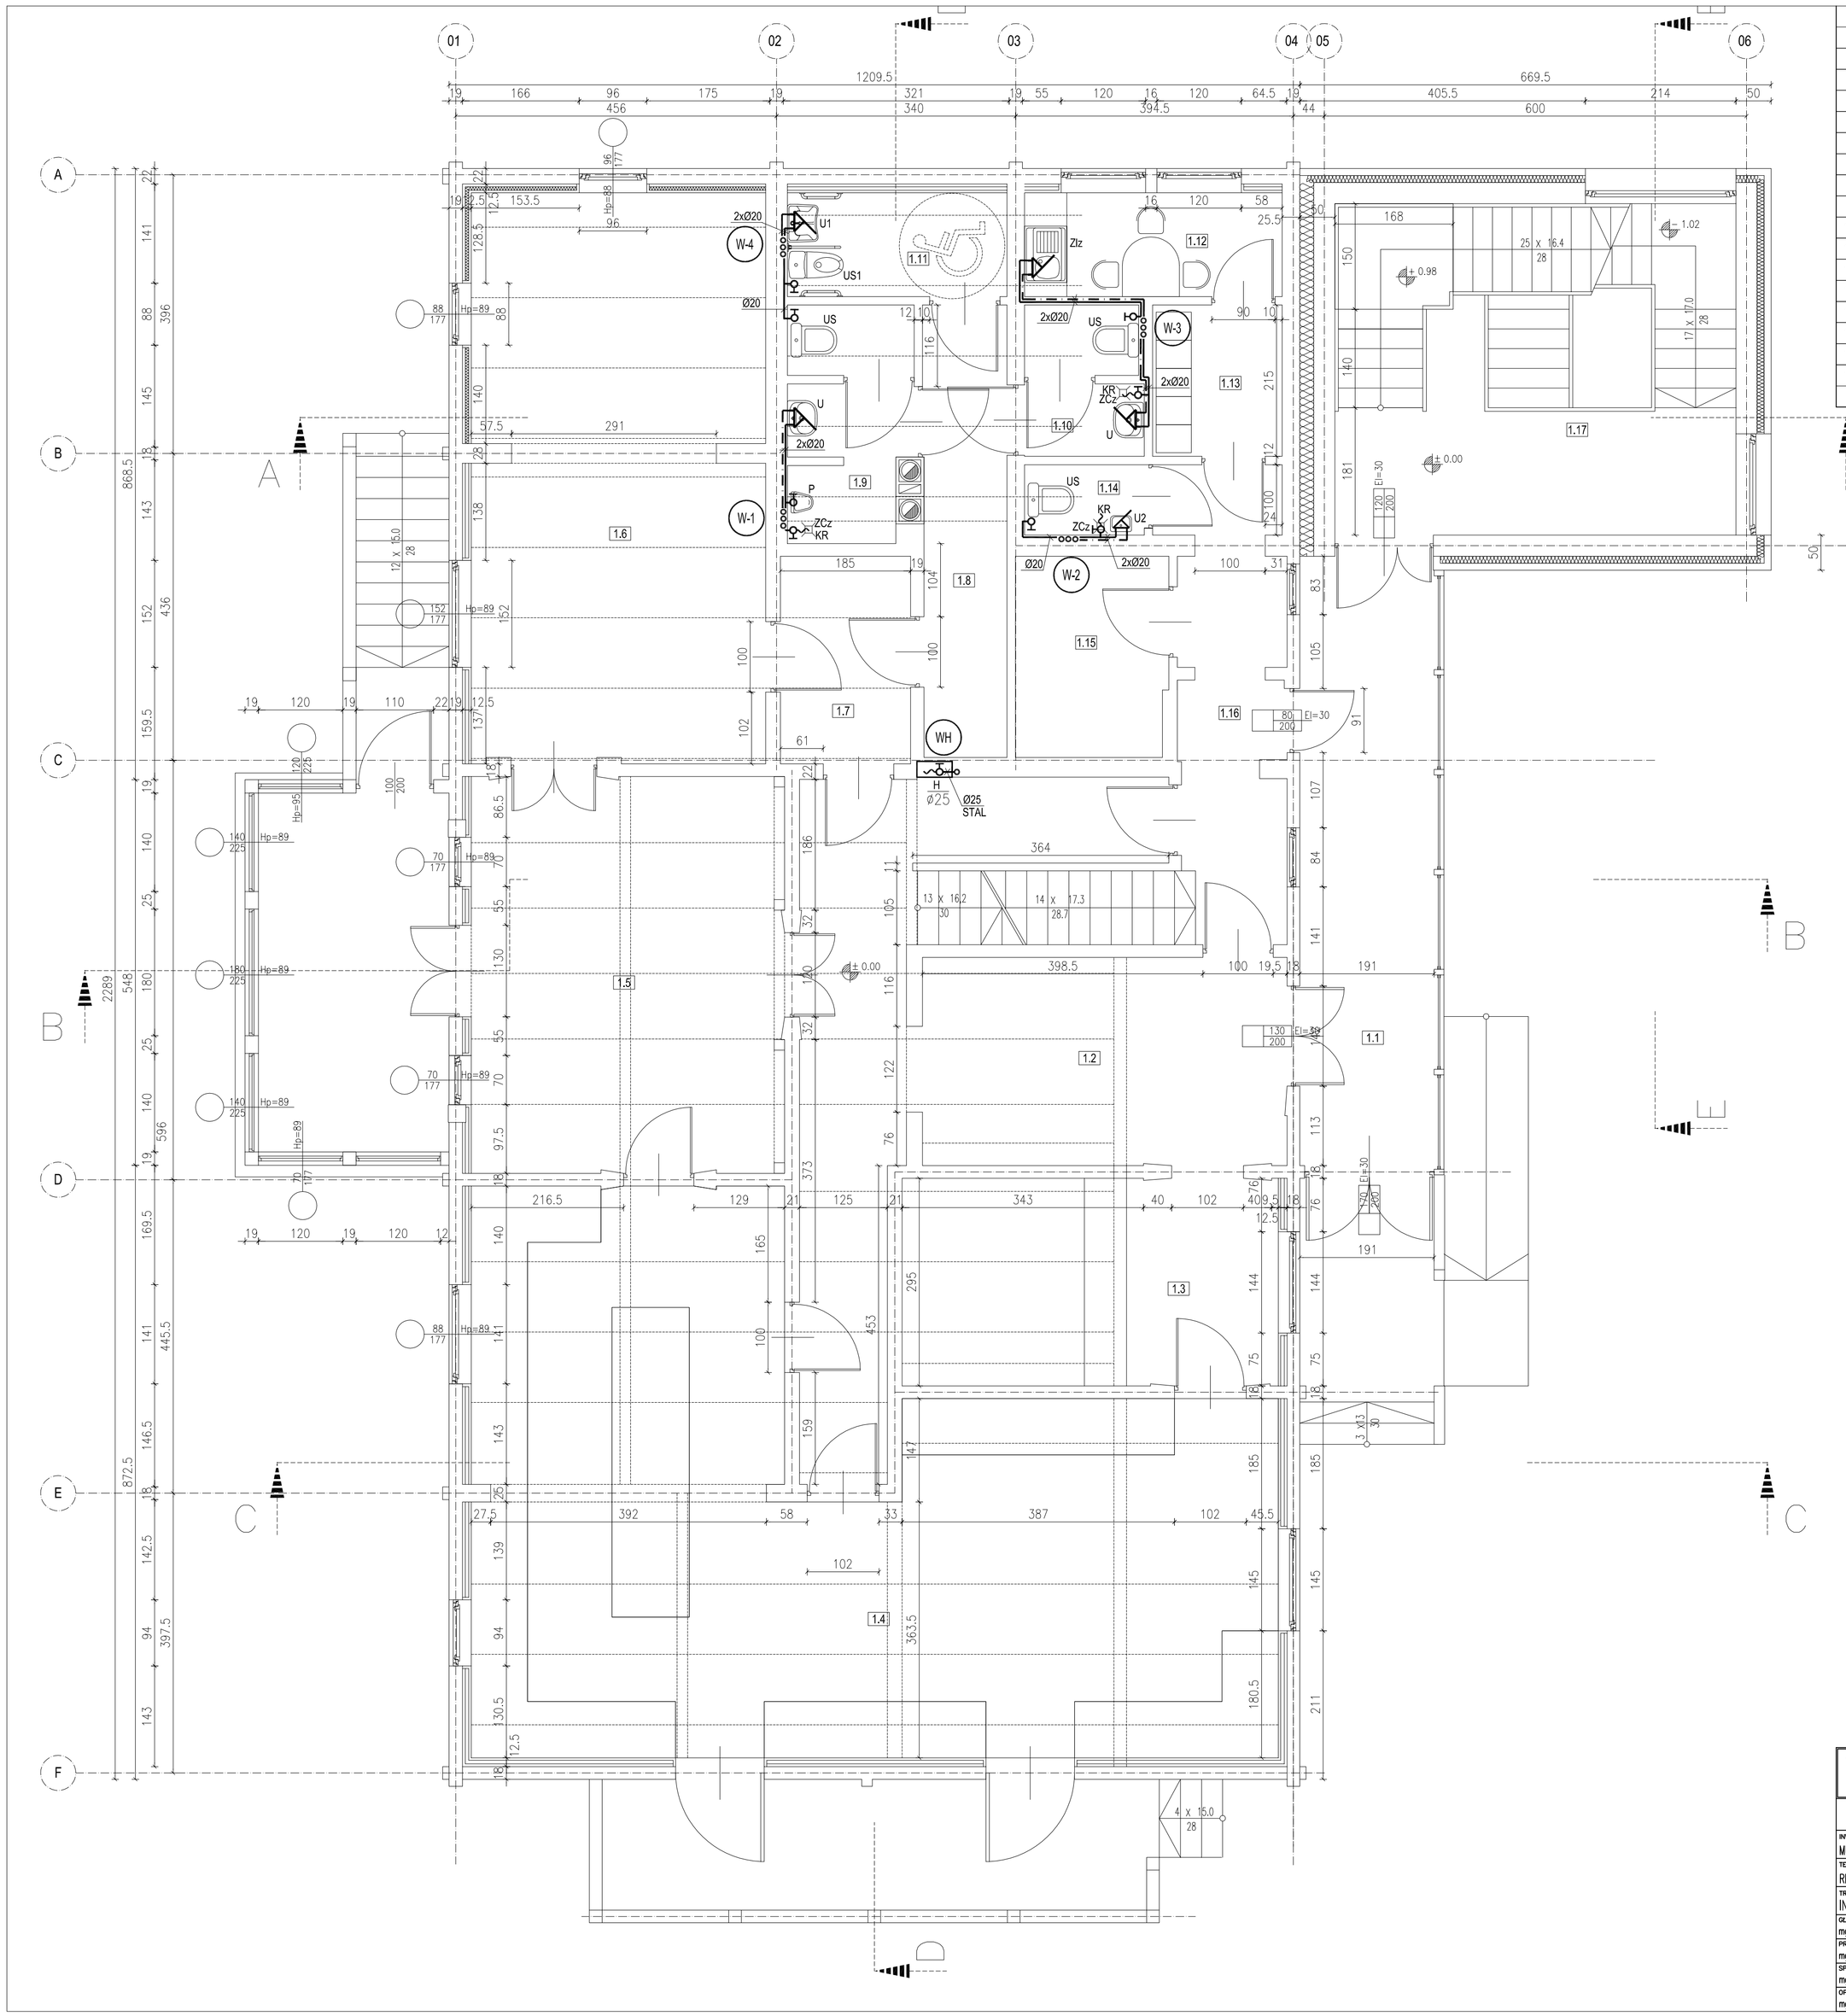

PARTER ± 0.00		
1.1	WERANDA	16,60 m²
1.2	HALL GŁÓWNY	15,30 m²
1.3	RECEPCJA	16,10 m²
1.4	SALA WYSTAWOWA	72,50 m²
1.5	SALA WYSTAWOWA	25,50 m²
1.6	SALA WYSTAWOWA	35,00 m²
1.7	KORYTARZ	5,50 m²
1.8	KORYTARZ	7,60 m²
1.9	WC MĘSKI	5,90 m²
1.10	WC DAMSKI	3,60 m²
1.11	WC DLA INWALIDY	5,10 m²
1.12	POMIESZCZENIE SOCJALNE	6,00 m²
1.13	SZATNIA	4,00 m²
1.14	WC DLA PERSONELU	1,70 m²
1.15	MAGAZYN RECEPCJA	6,10 m²
1.16	KORYTARZ	8,00 m²
1.17	KLATKA SCHODOWA	14,60 m²
POWIERZCHNIA UŻYTKOWA PARTERU		249,10 m²

ZASTRZEGA SIĘ WSZELKIE PRAWA, WYNIKAJĄCE Z USTAWY O PRAWIE AUTORSKIM RYSUNEK NINIEJSZY NIE MOŻE BYĆ PRZEDSTAWIANY, UZUPEŁNIANY LUB DOSTĘPNY KOMUKOLWIEK BEZ PISEMNEJ ZGODY JEDNOSTKI AUTORSKIEJ RYSUNEK OPRACOWANY NA PROGRAMIE AUTOCAD 2000 (Reg. No. 640-00647282)

AUTORSKA PRACOWNIA ARCHITEKTONICZNA ZENONA REMI "JAR" sp. z o.o.
ul. KRUPÓWKI 48 34-500 ZAKOPANE tel\fax 0 18 2014034

WILLA "OKSZA"

INWESTOR
MUZEUM TATRZAŃSKIE IM. TYTUSA CHAŁUBIŃSKIEGO

TEMAT
REMONT WRAZ ZE ZMIANA SPOSOBU UŻYTKOWANIA NA GALERIĘ XX WIEKU.

TREŚĆ
INSTALACJA WODY - RZUT PARTERU

GŁÓWNY PROJEKTANT mgr inż. arch. ZENON A. REMI		NUMER UMOWY	SKALA 1:50
PROJEKTANT mgr inż. MARIA RACZKO		DATA LISTOPAD 2006	
SPRAWDZAJĄCY mgr inż. BARBARA SŁAWIK		BRANŻA SANITARNA	NR. RYS. 9S
OPRACOWANIE mgr inż. MONIKA CZAMARA		STADIUM BUDOWLANY	