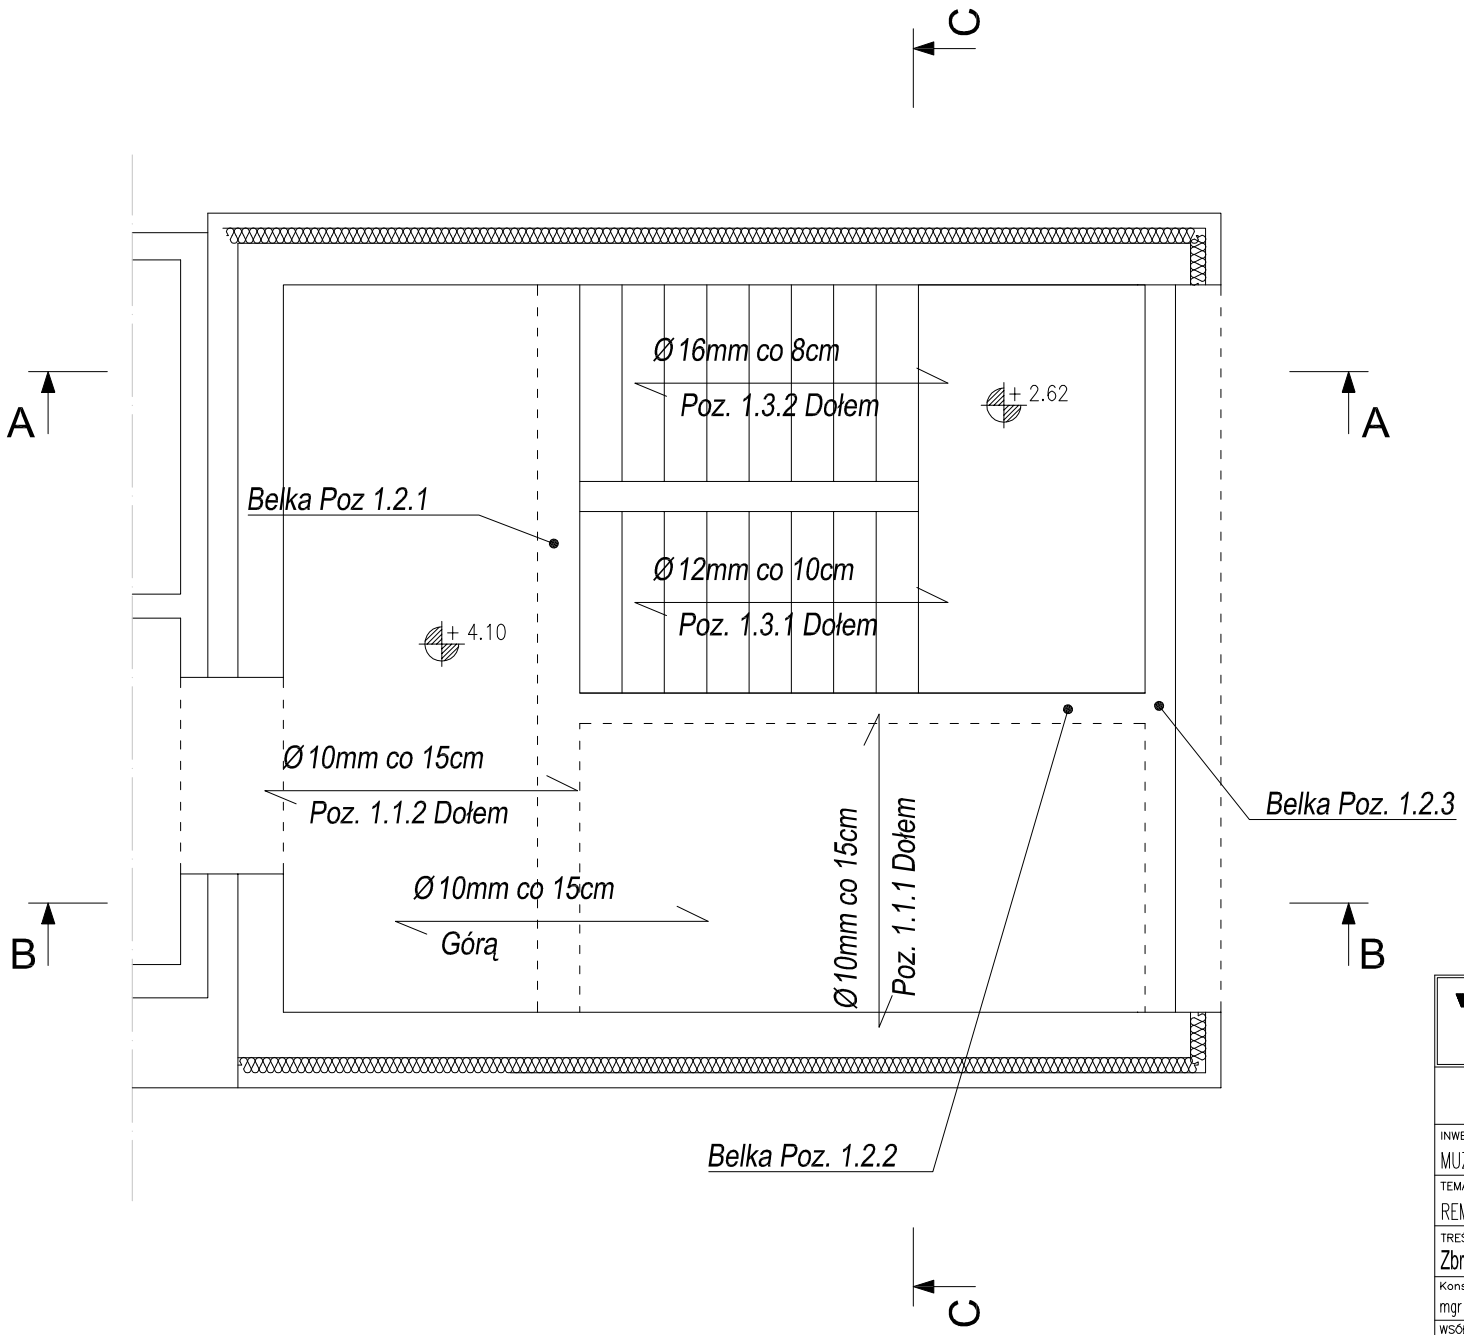

Beton B 25
Stal AIII i A0
Grubość otulenia 2cm
Grubość płyty 12 i 18 cm

ZASTRZEGA SIĘ WSZELKIE PRAWA , WYNIKAJĄCE Z USTAWY O PRAWIE AUTORSKIM. RYSUNEK NINIEJSZY NIE MOŻE BYĆ PRZERYSOWYWANY , UZUPEŁNIANY LUB ODSTĄPIONY KOMUKOLWIEK BEZ PISEMNEJ ZGODY JEDNOSTKI AUTORSKIEJ. RYSUNEK OPRACOWANY NA PROGRAMIE AUTOCAD 2000 (Reg. No. 640-00647282)

AUTORSKA PRACOWNIA ARCHITEKTONICZNA ZENONA REMI "JAR" sp. z o.o.
ul. KRUPÓWKI 48 34-500 ZAKOPANE tel\fax 0 18 2014034

WILLA "OKSZA"

INWESTOR
MUZEUM TATRZAŃSKIE IM. TYTUSA CHAŁUBIŃSKIEGO

TEMAT
REMONT WRAZ ZE ZMIANA SPOSOBU UŻYTKOWANIA NA GALERIĘ XX WIEKU.

TREŚĆ
Zbrojenie schodów i płyty stropu nad parterem

Konstruktor mgr inż. Franciszek Gruszka		NUMER UMOWY	SKALA
WSÓŁPRACA mgr inż. Mariusz Stępień		DATA LISTOPAD 2006	1:50
WSPÓŁPRACA:		BRANŻA Konstrukcja	NR. RYS.
SPRAWDZAJACY:		STADIUM BUDOWLANY	