


**Beton B 25**  
**Stal AIII i A0**  
**Grubość otulenia 2cm**  
**Grubość płyty 12 i 18 cm**

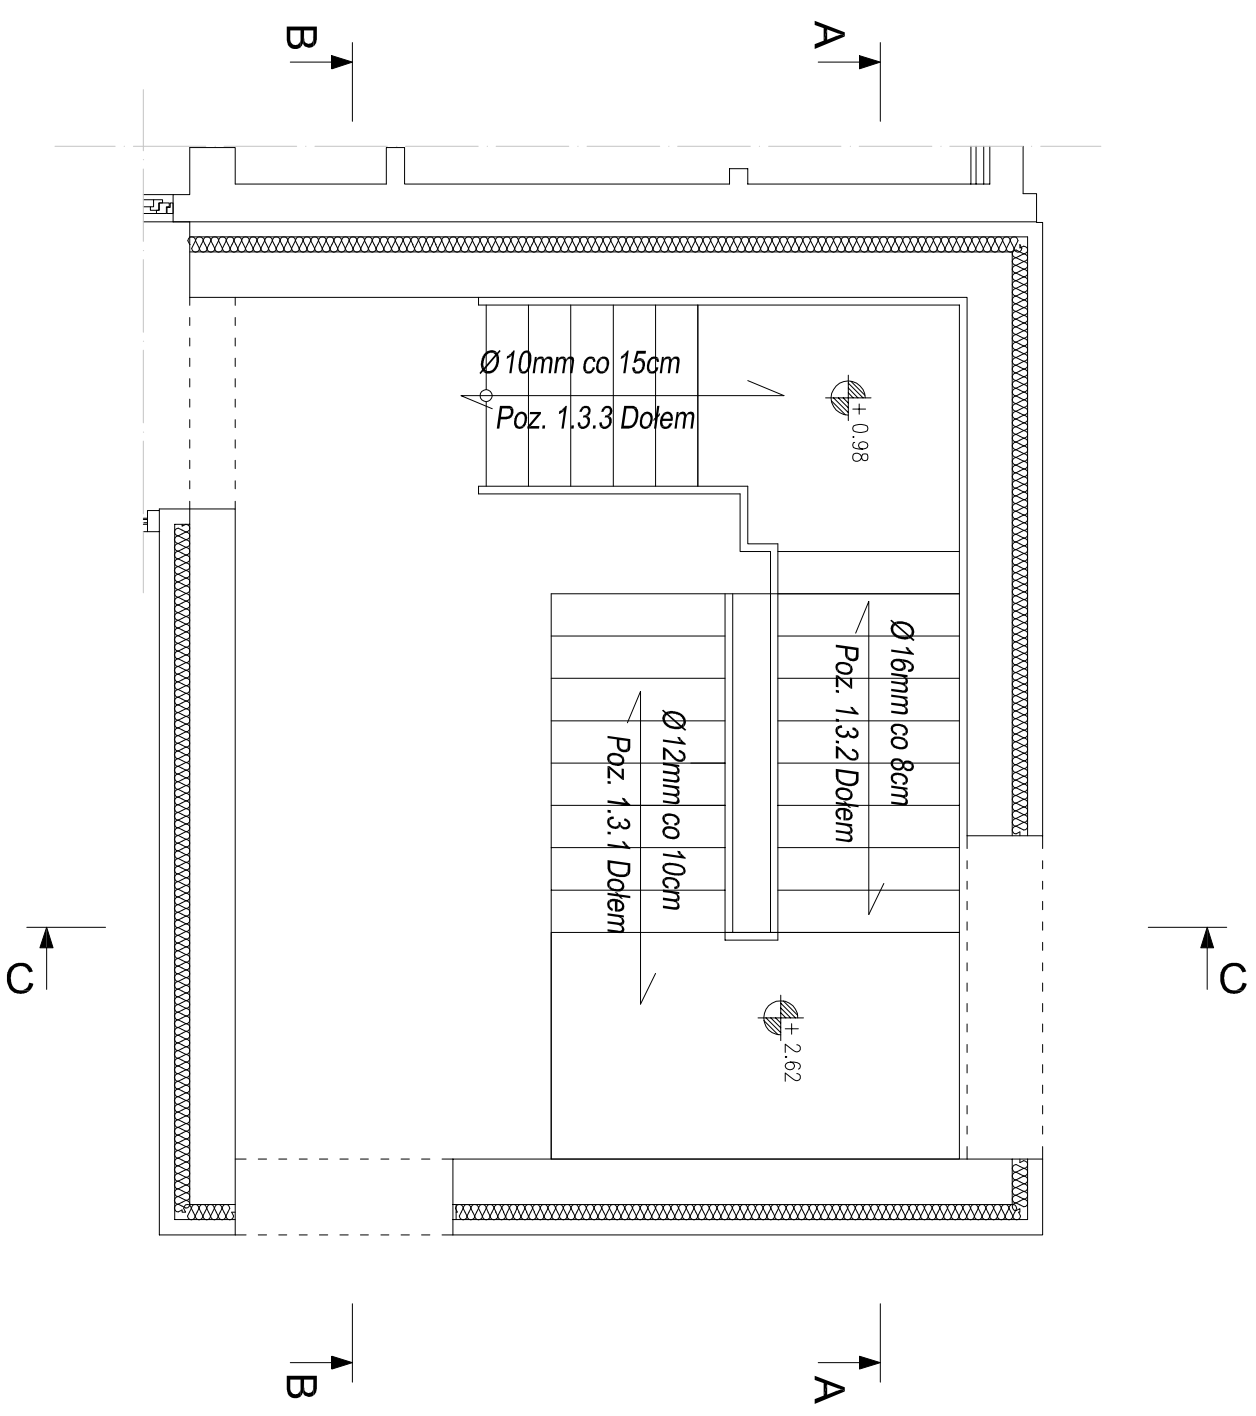

ZASTRZEŻENIE: WYKAZANE Z USTAWY O FIRMIE AUTORSKIM, PRACOWNIA ARCHITEKTONICZNA ZENONA BENI "ZPR" SP. Z O.O. ul. KRUPÓWKI 48 34-500 ZAKOPANE, tel./fax 0 18 2014034

**WILLA "OKSZA"**

INWESTOR: MUZEUM TATRZAŃSKIE IM. TYTUŚA CHAŁUBIŃSKIEGO

TEMAT: REMONT WRAZ ZE ZMIANĄ SPOSOBU UŻYTKOWANIA NA GALERIĘ XX WIEKU.

TREŚĆ: Zbrojenie schodów prowadzących na piętro

|                |                            |              |          |
|----------------|----------------------------|--------------|----------|
| Konstruktor    | mgr inż. Franciszek Gruska | NUMER UMOWY  | SKALA    |
| WSPÓŁPRACOWNIK | mgr inż. Mariusz Sępień    | DATA         | 1:50     |
| WSPÓŁPRACOWNIK |                            | USTOJNO 2006 |          |
| WSPÓŁPRACOWNIK |                            | BRANŻA       | NR. RYS. |
| WSPÓŁPRACOWNIK |                            | Konstrukcja  |          |
| WSPÓŁPRACOWNIK |                            | STADIUM      |          |
| WSPÓŁPRACOWNIK |                            | BUDOWLAN     |          |