


Deski podłogowe gr 4cm
 Wełna mineralna gr 8cm (14cm)
 Cegła ceramiczna
 Tynk cem-wap na siatce metalowej wokół kształownika

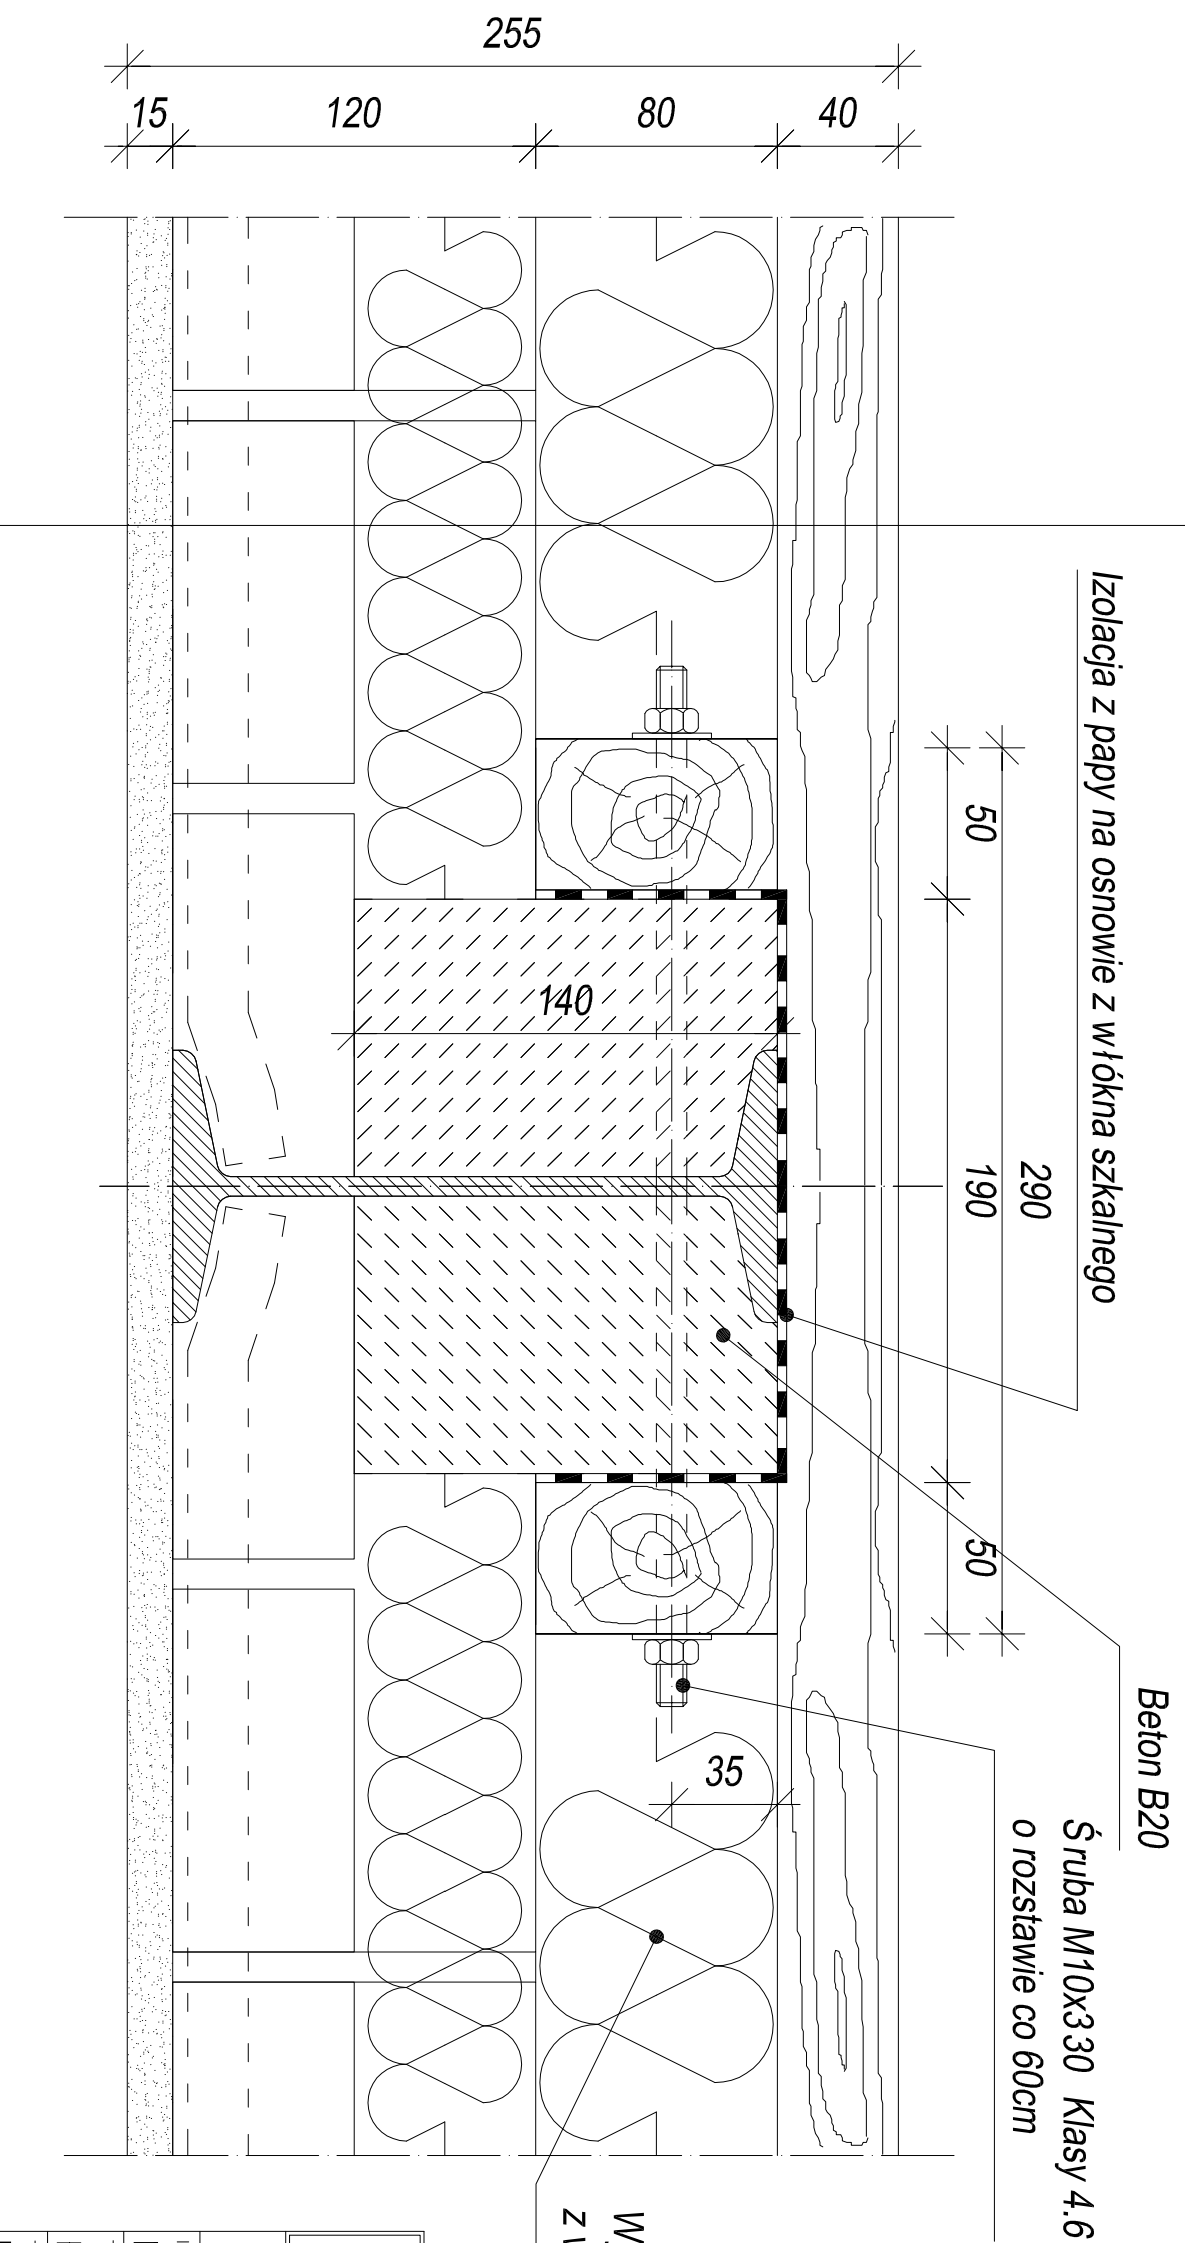

Wymiana gruzu ceglanoego na maty z wełny mineralnej



ZASTRZEŻA SIĘ WSZELKIE PRAWA. WYNIKALNICE Z LISTANY O PRAWIE AUTORSKIM, RYSUNEK NINIEJSZY NIĘ MOŻE BYĆ PRZETWORZONY, UZUPEŁNIANY LUB ODRĘPIONY KOMUNIKIEM BEZ PIŚMENNEJ ZGODY JEDYNOSTKI AUTORSKIEJ. RYSUNEK OPRACOWANY NA PROGRAMIE AUTOCAD 2000 (Reg. No. 640-00647282).
 AUTORSKA PRACOWNIA ARCHITEKTONICZNA ZENONA REMI "JAR" sp. z o.o.
 ul. KRUPÓWKI 48 34-500 ZAKOPANE tel/fax 0 18 2014034

WILLA "OKSZA"

INWESTOR
 MUZEUM TATRZAŃSKIE IM. TYTUSA CHAKUBIŃSKIEGO

TEMAT
 REMONT WRAZ ZE ZMIANĄ SPOSOBU UŻYTKOWANIA NA GALERIĘ XX WIEKU.

TREŚĆ
 Przekroji przez wzmocnienie belki stropu Kleina

Konstruktor	mgr inż. Franciszek Gruszka	NUMER UMOWY	SKALA
WSPÓŁPRACA	mgr inż. Mariusz Stępień	DATA	1:4
WSPÓŁPRACA:		LISTOPAD 2006	
		BRANŻA	NR. RYS.
		Konstrukcja	
		STADIUM	
		BUDOWLANY	