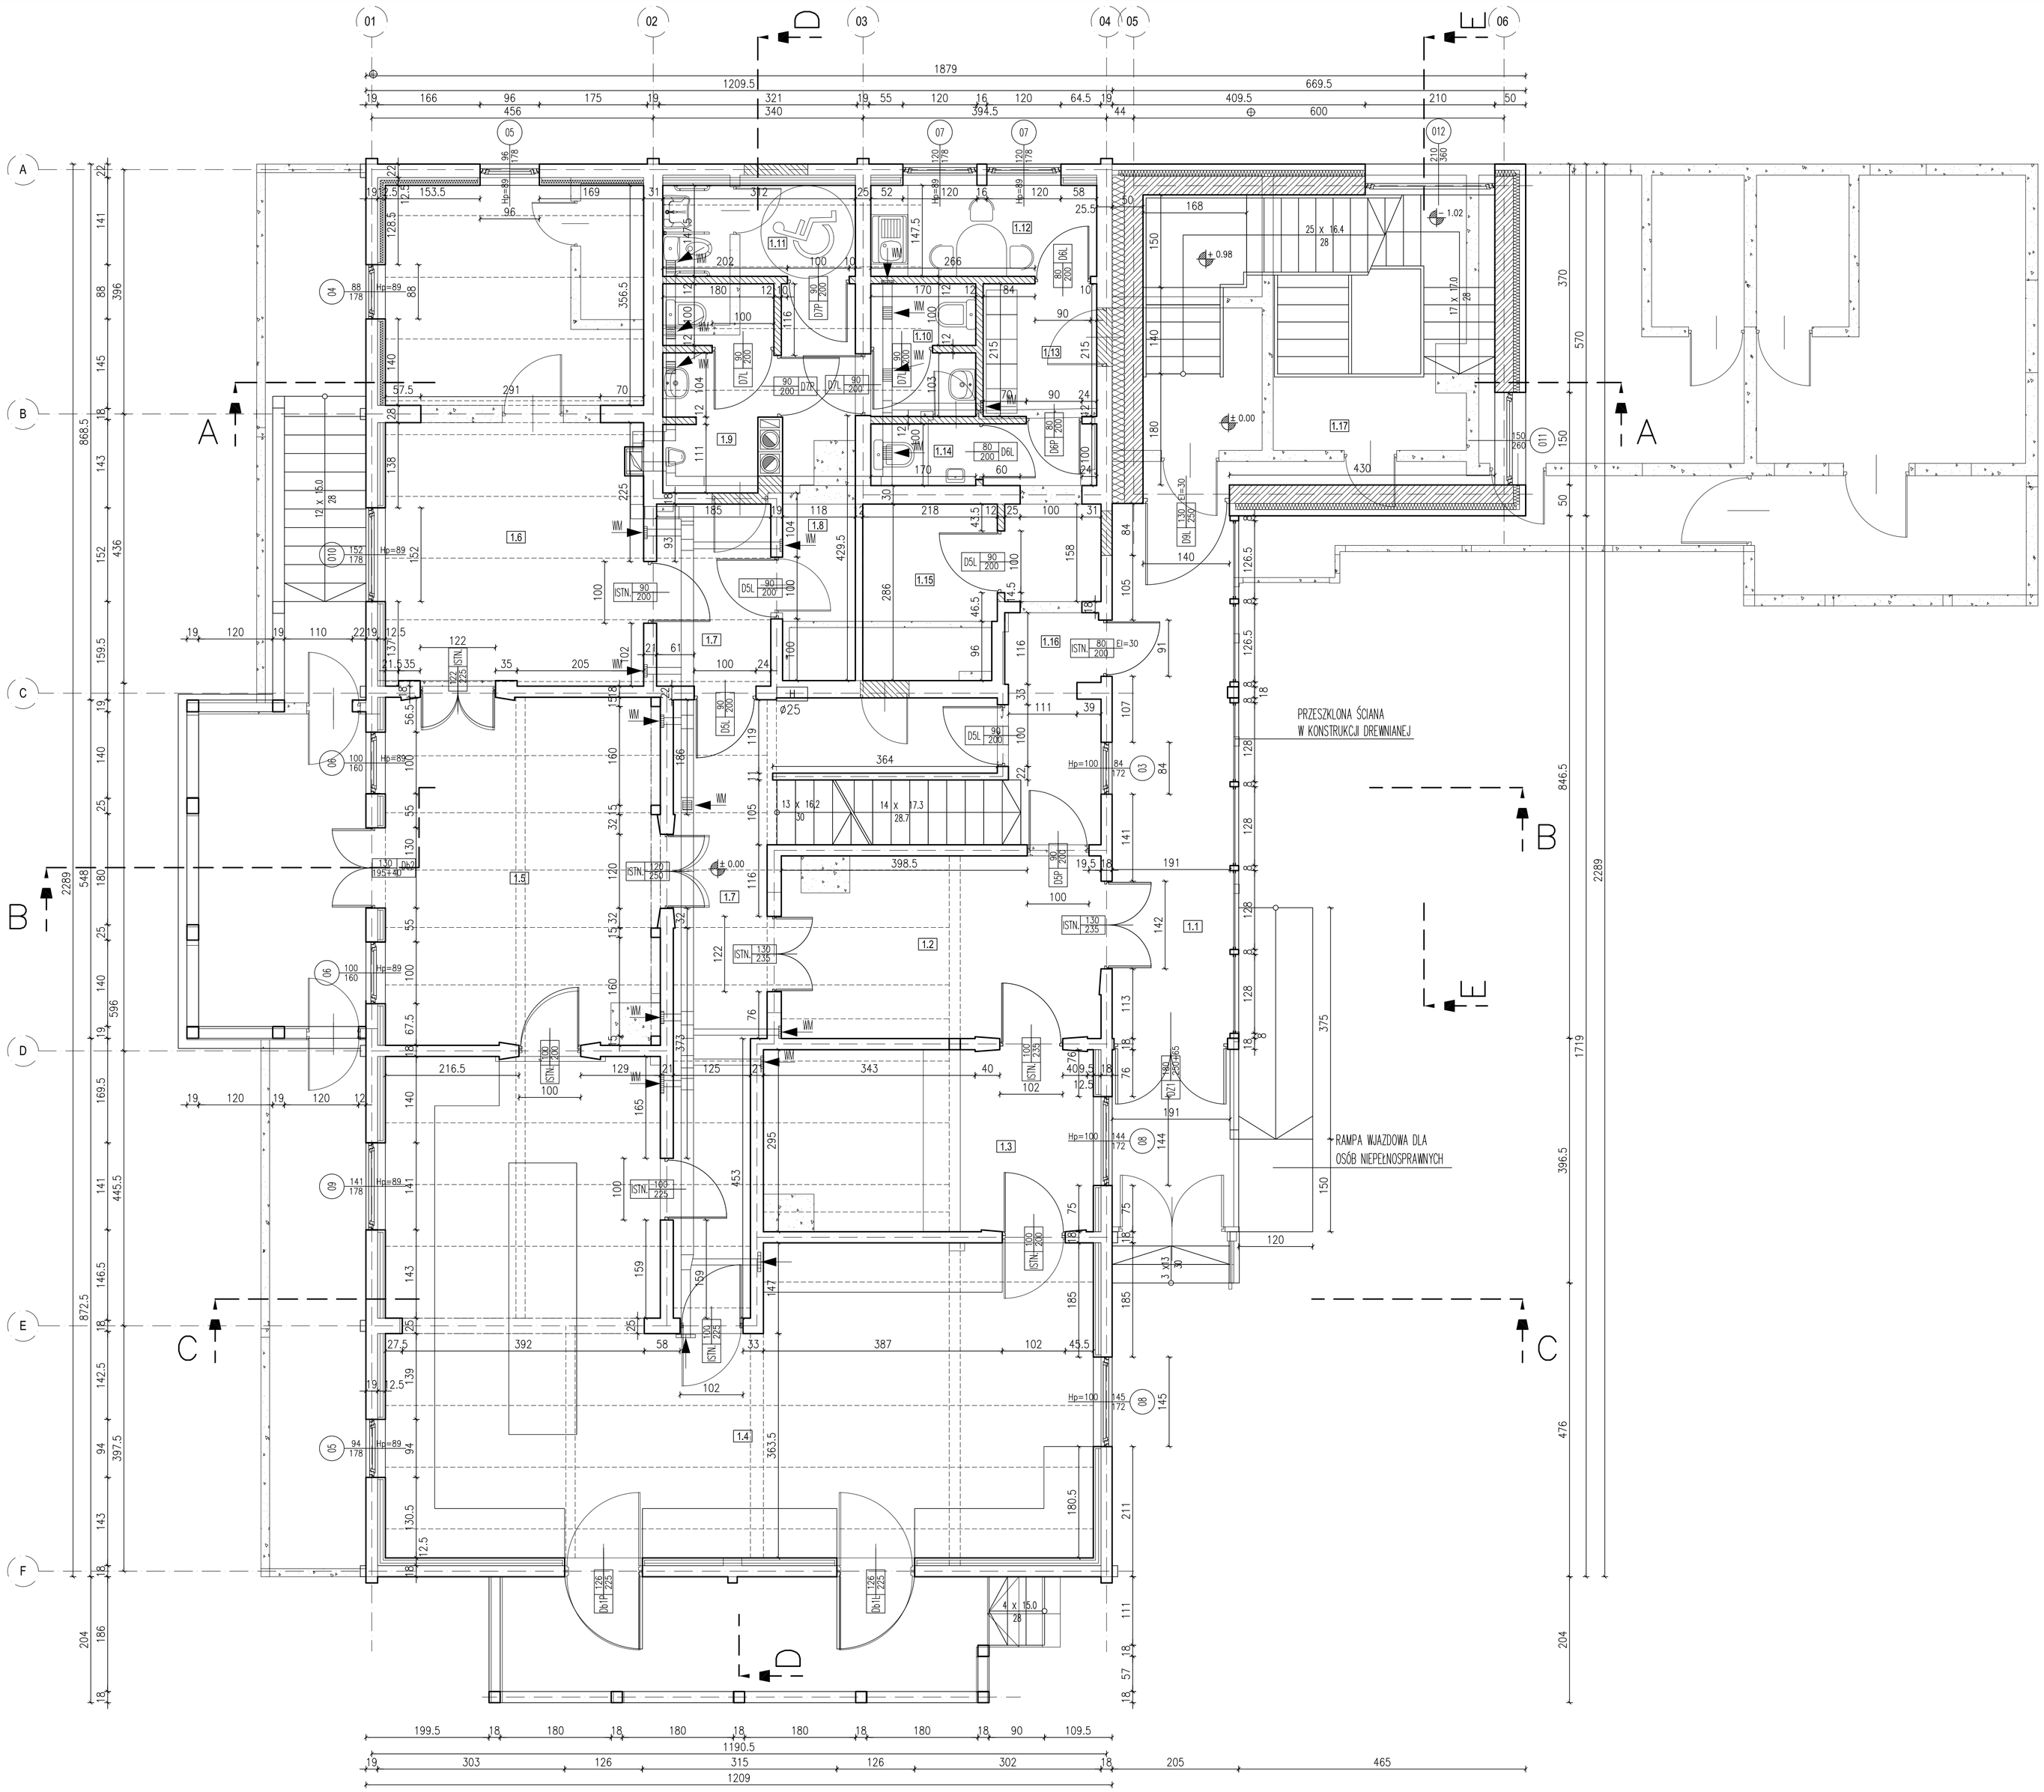

	PARTER ± 0.00		
1.1	WERANDA	PŁYTY KAMIENNE – PASKOWIEC	16,60 m²
1.2	HALL GŁÓWNY	PARKIET	15,30 m²
1.3	RECEPCJA	PARKIET	16,10 m²
1.4	SALA WYSTAWOWA	KLEPKA DĘBOWA	69,40 m²
1.5	SALA WYSTAWOWA	KLEPKA DĘBOWA	25,00 m²
1.6	SALA WYSTAWOWA	KLEPKA DĘBOWA	33,40 m²
1.7	KORYTARZ	KLEPKA DĘBOWA	28,30 m²
1.8	KORYTARZ	KLEPKA DĘBOWA	7,60 m²
1.9	WC MĘSKI	GRES	5,60 m²
1.10	WC DAMSKI	GRES	3,60 m²
1.11	WC DLA OSÓB NIEPEŁNOSPRAWNYCH	GRES	5,10 m²
1.12	POMIESZCZENIE SOCJALNE	GRES	5,40 m²
1.13	SZATNIA	GRES	4,00 m²
1.14	WC DLA PERSONELU	GRES	1,70 m²
1.15	MAGAZYN RECEPCJA	GRES	6,10 m²
1.16	KORYTARZ	GRES	8,00 m²
1.17	KLATKA SCHODOWA	PŁYTY KAMIENNE – PASKOWIEC	11,60 m²
	POWIERZCHNIA UŻYTKOWA PARTERU		262,80 m²

ELEMENTY NOWOPROJEKTOWANE

ELEMENTY DO WYBURZENIA

ZASTRZEGA SIĘ WSZELKIE PRAWA, WYNIKAJĄCE Z USTAWY O PRAWIE AUTORSKIM. RYSUNEK NINIEJSZY NIE MOŻE BYĆ PRZEKRYWANY, UZUPEŁNIANY LUB OGŁOSZONY KOMUKOLWIEK BEZ PISEMNEJ ZGODY ZEZNOSTKI AUTORSKIEJ. RYSUNEK OPRACOWANY NA PROGRAMIE AUTOCAD 2000 (Reg. No. 640-00647282)

AUTORSKA PRACOWNIA ARCHITEKTONICZNA ZENONA REMI "JAR" sp. z o.o.
ul. KRUPÓWKI 48 34-500 ZAKOPANE tel\fax 0 18 2014034

WILLA "OKSZA"

INWESTOR
MUZEUM TATRZAŃSKIE IM. TYTUSA CHAŁUBIŃSKIEGO

TEMAT
REMONT WRAZ ZE ZMIANĄ SPOSOBU UŻYTKOWANIA NA GALERIĘ XX WIEKU.

TREŚĆ
RZUT PARTERU

ARCHITEKT: mgr inż. arch. ZENON A. REMI		NUMER UMOWY	SKALA
WSPÓŁPRACA: stud. WA. JACEK KŁAK		DATA: LISTOPAD 2006	1:50
WSPÓŁPRACA: mgr inż. ANDRZEJ TREBUNIA		BRANŻA: ARCH.	NR. RYS.
SPRAWDZAJĄCY: mgr inż. arch. STANISŁAW TYLKA		STADIUM: BUDOWLANY	04