


2.1	KUCHNIA SCHOOWA	04.06
2.2	KORRYTORZ	
2.3	LAZIBENKA	
2.4	KUCHNIA Z JADALNIA	
2.5	POKUJ	
2.6	POMIESZCZENIE SOCJALNE	
2.7	WC DLA PERSONELU	
2.8	KORRYTORZ	
2.9	BIURO	
2.10	BIURO	
2.11	ARCHIWUM	
2.12	BIURO	
2.13	BIURO	
2.14	POMIESZCZENIE POMOCNICZE	
2.15	BIURO	
2.16	POMIESZCZENIE POMOCNICZE	
POMIESZCZENIA UŻYTKOWA BEZPA		

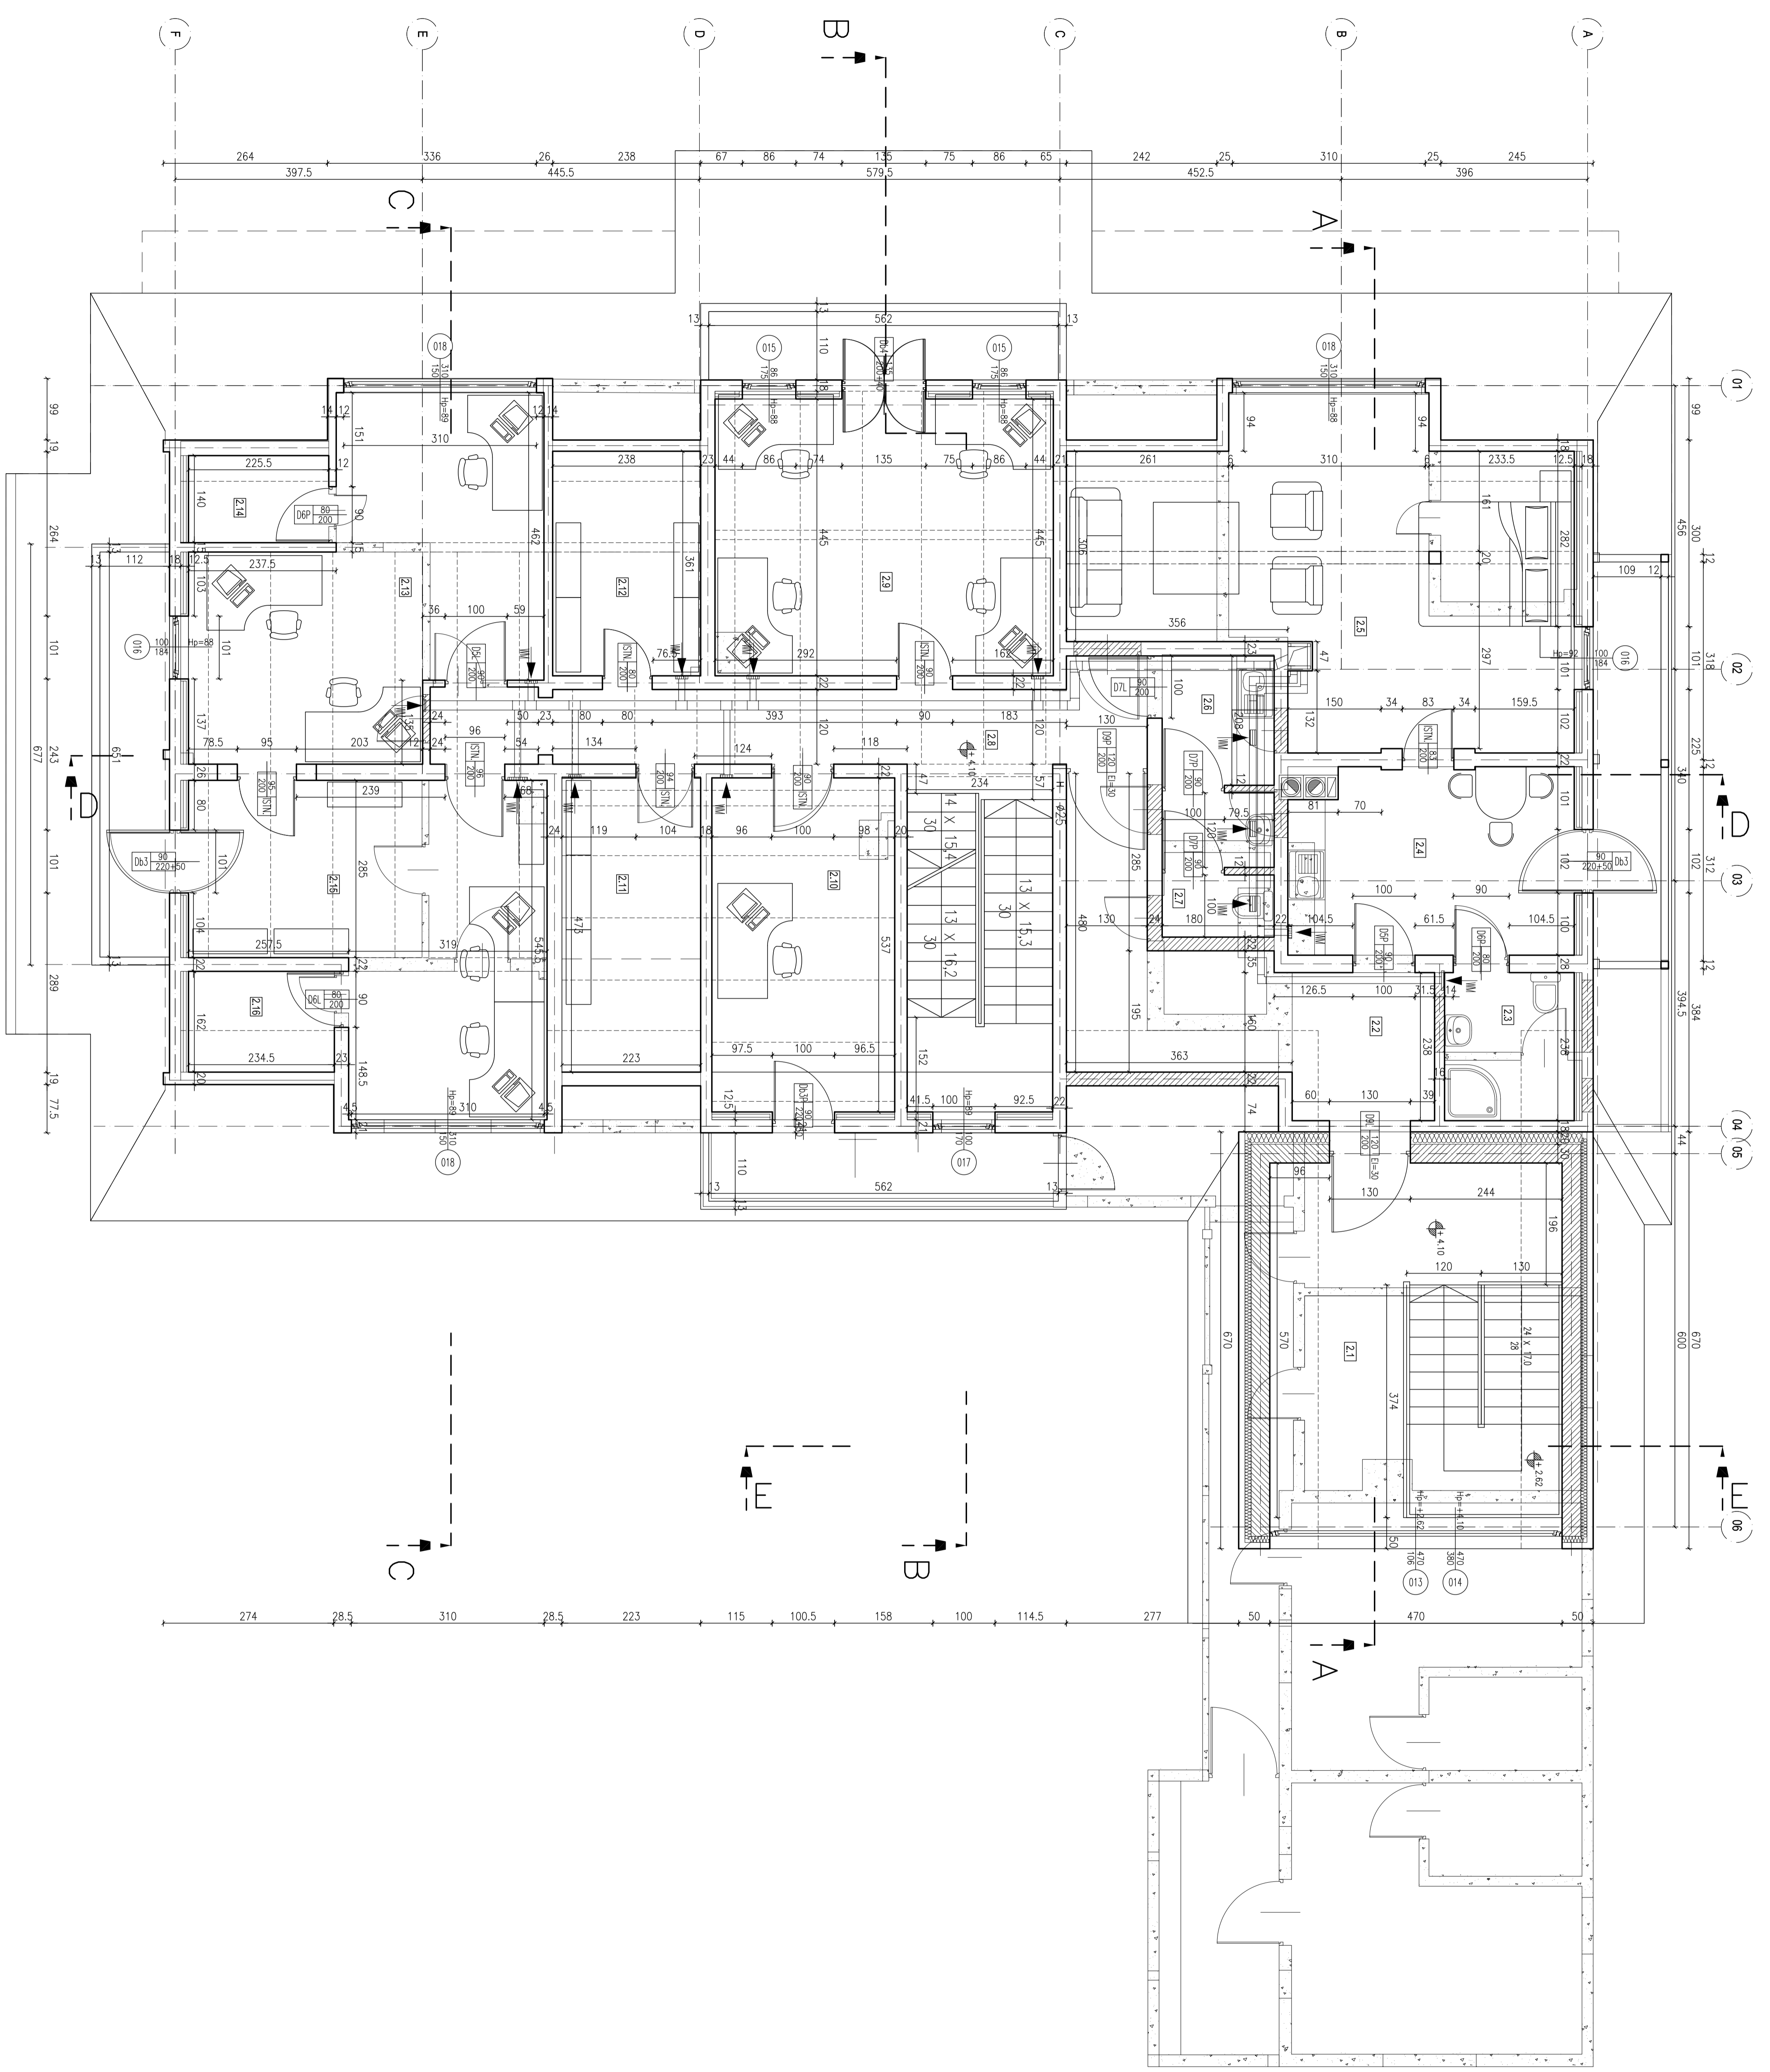

OKSZA
 WILLA "OKSZA"
 WYKONANIE PRAC PROJEKCYJNYCH I WYKONANIE PRAC BUDOWLANYCH

