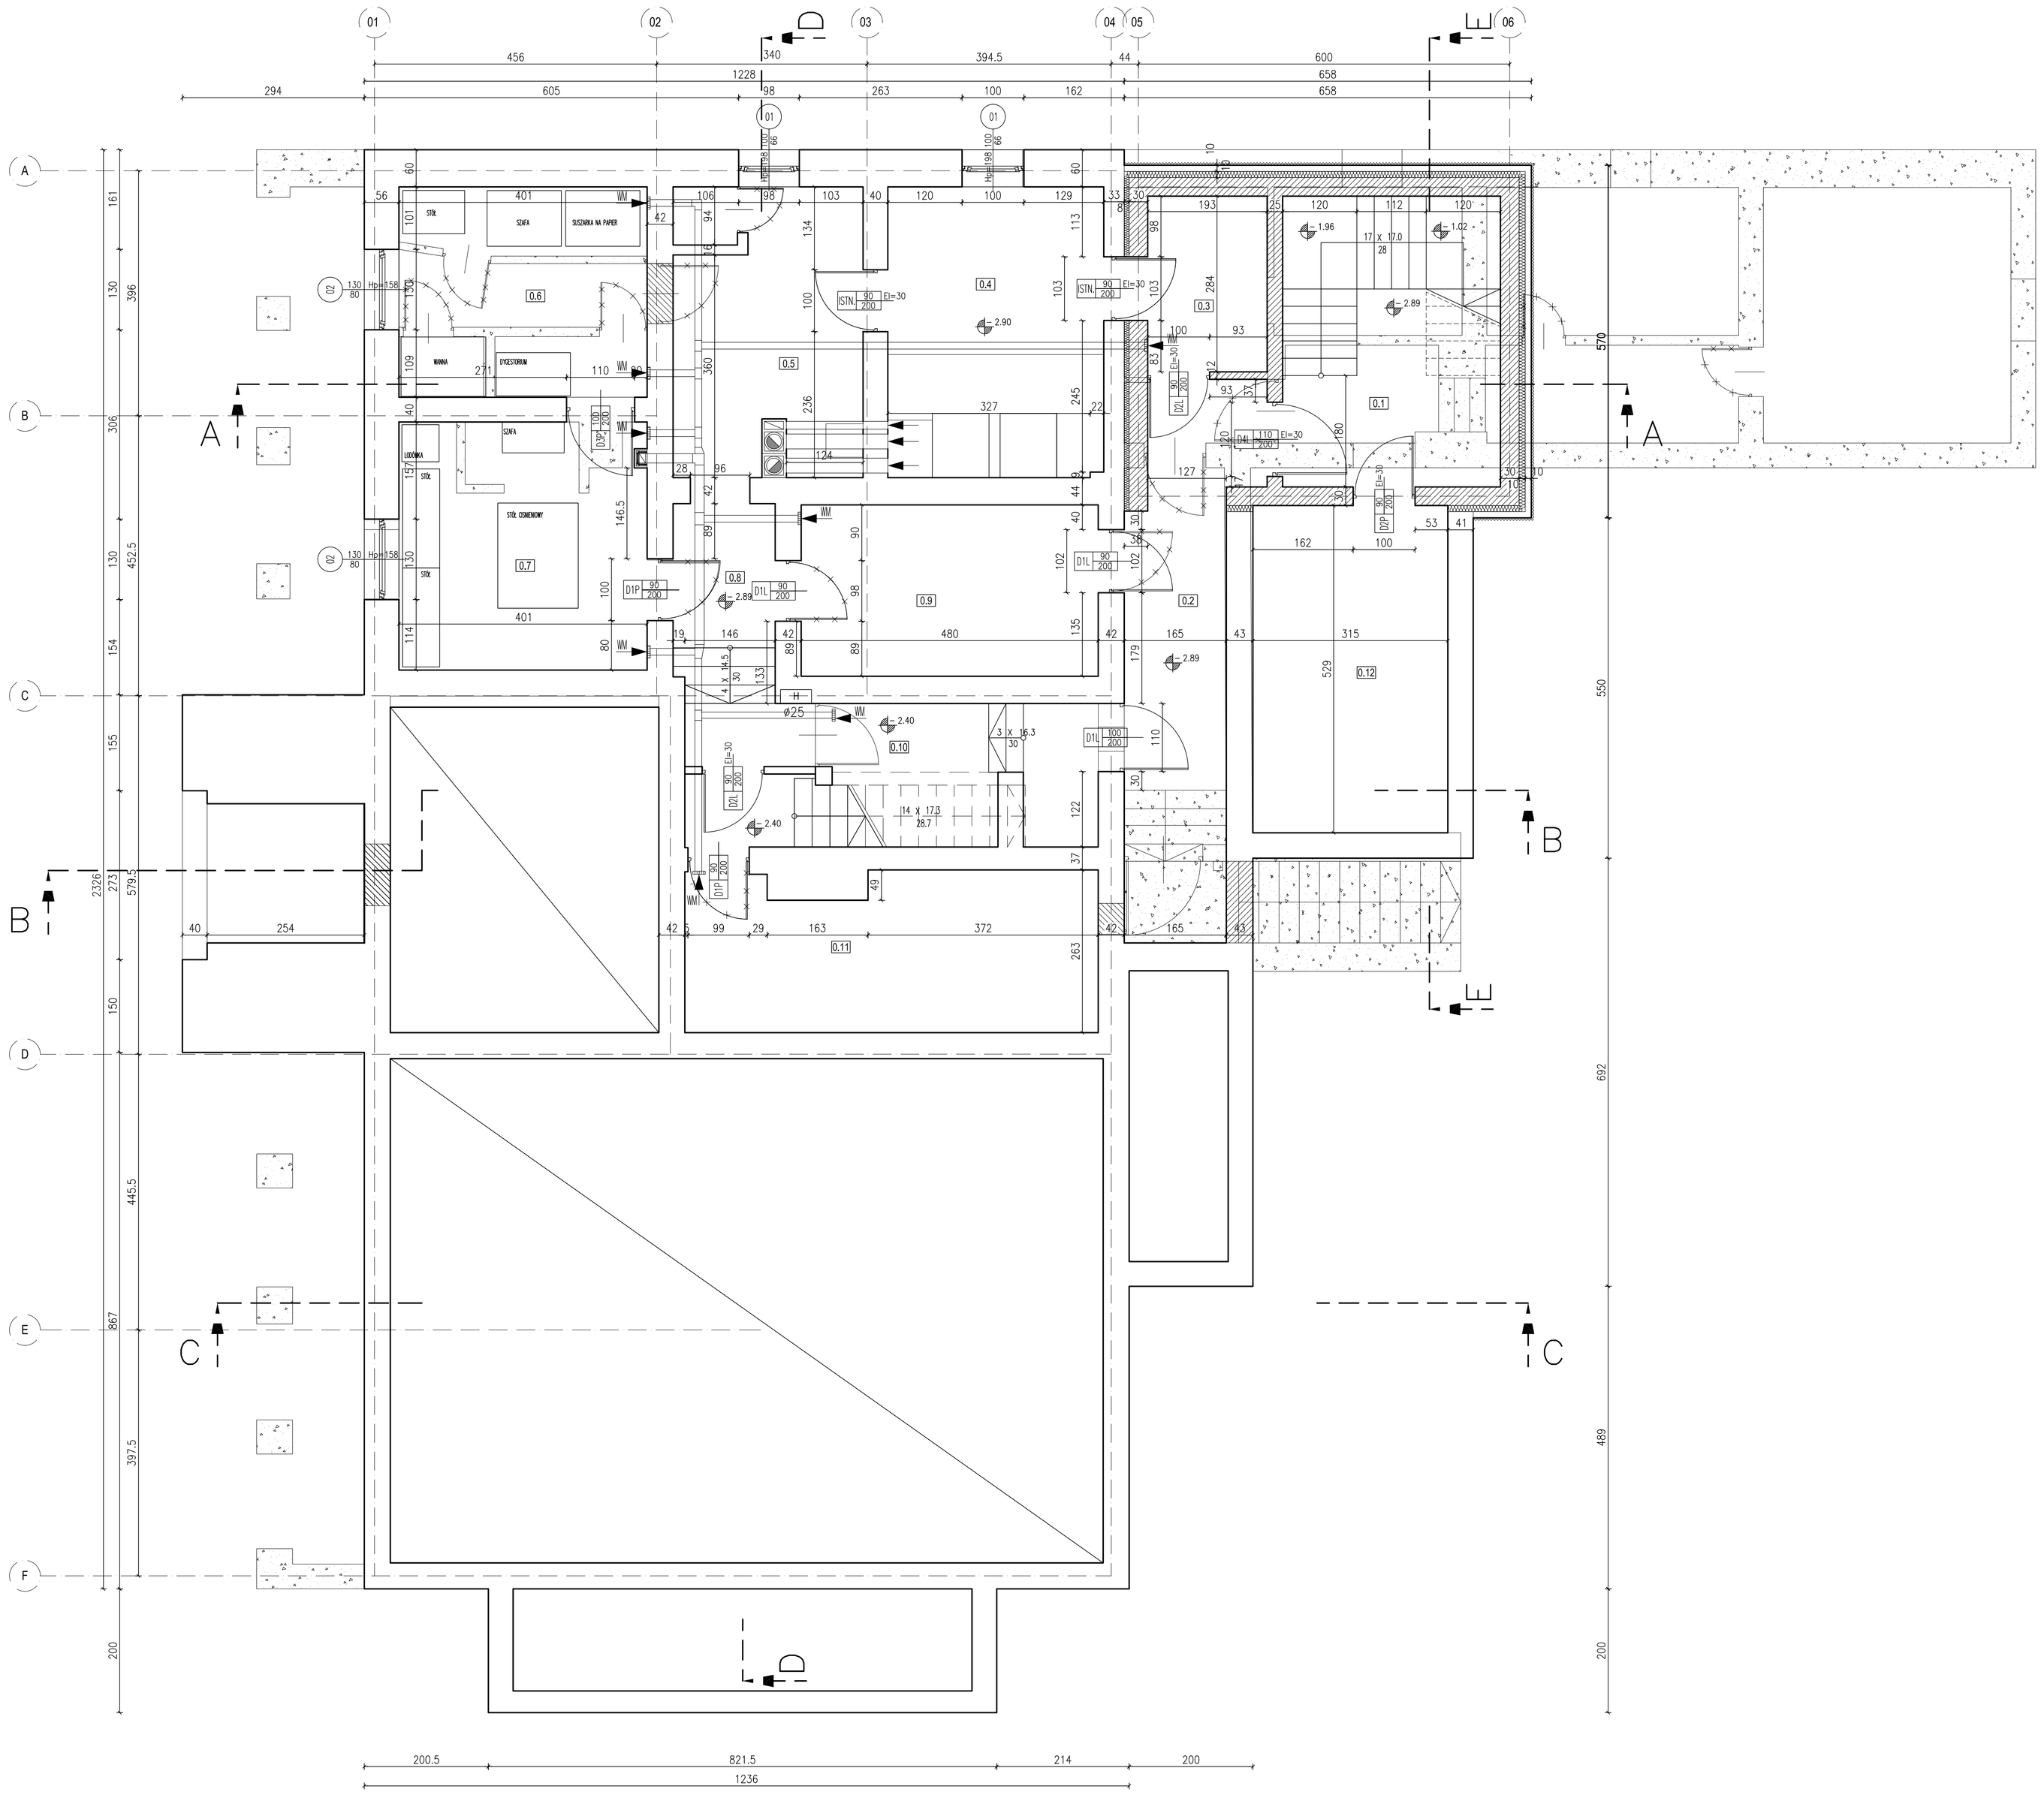

	PRZYZIEMIE -2.98		
0.1	KLATKA SCHODOWA	OKŁADZINA KAMIENNA – PIASKOWIEC	16,60 m²
0.2	KORYTARZ	GRES	15,40 m²
0.3	KOTŁOWNIA	GRES	5,50 m²
0.4	KOTŁOWNIA	GRES	15,70 m²
0.5	MAGAZYN KONSERWATORSKI	GRES	13,70 m²
0.6	MAGAZYN KONSERWATORSKI	GRES	13,60 m²
0.7	MAGAZYN KONSERWATORSKI	GRES	15,20 m²
0.8	KORYTARZ	GRES	9,80 m²
0.9	MAGAZYN KONSERWATORSKI	GRES	13,30 m²
0.10	KORYTARZ	GRES	6,20 m²
0.11	MAGAZYN KONSERWATORSKI	GRES	16,70 m²
0.12	SKŁAD OPAŁU	WYLEWKA CEMENTOWA	16,60 m²
	POWIERZCHNIA UŻYTKOWA PRZYZIEMIA		158,30 m²

ELEMENTY NOWOPROJEKTOWANE

ELEMENTY DO WYBURZENIA

DYSTRYBUCJA, SKŁADANIE, PRZERABIANIE, WYKONYWANIE Z NINIEJSZEGO PROJEKTU KOPII BEZ ZGODY AUTORA ZABRONIONE. PRZEDMIOT PRAWA AUTORSKIEGO. PRZEKAZANIE PROJEKTU NIE OZNACZA PRZENIESIENIA PRAWA AUTORSKIEGO. PROJEKT NIE MOŻE BYĆ WYKORZYSTYWANY W CAŁOŚCI LUB W CZĘŚCI BEZ ZGODY AUTORA. PROJEKT NIE MOŻE BYĆ PRZEKAZYWANY OSOBOM TRZECIM BEZ ZGODY AUTORA. PROJEKT NIE MOŻE BYĆ WYKORZYSTYWANY DO CELÓW KOMERCYJNYCH BEZ ZGODY AUTORA.

AUTORSKA PRACOWNIA ARCHITEKTONICZNA ZENON A. REMI Tel. 018 20 ... ul. KRUPÓWKI 48 34-500 ZAKOPANE tel./fax 0 18 2014004

WILLA "OKSZA"

INWESTOR
MUZEUM TATRZAŃSKIE IM. TYTUSA CHAŁUBIŃSKIEGO

TEMAT
REMONT WRAZ ZE ZMIANA SPOSOBU UŻYTKOWANIA NA GALERIĘ XX WIEKU.

TREŚĆ
RZUT PIWNIC

		NUMER UMOWY	SKALA
ARCHITEKT mgr inż. arch. ZENON A. REMI			1:50
WSPÓŁPRACA stud. WA. JACEK KLAK		DATA LISTOPAD 2006	
WSPÓŁPRACA mgr inż. ANDRZEJ TREBUNIA		BRANŻA ARCH.	NR. RYS. 03
SPRAWDZAJĄCY mgr inż. arch. STANISŁAW TYLKA		STADIUM BUDOWLANY	