


	183,30 m <sup>2</sup>

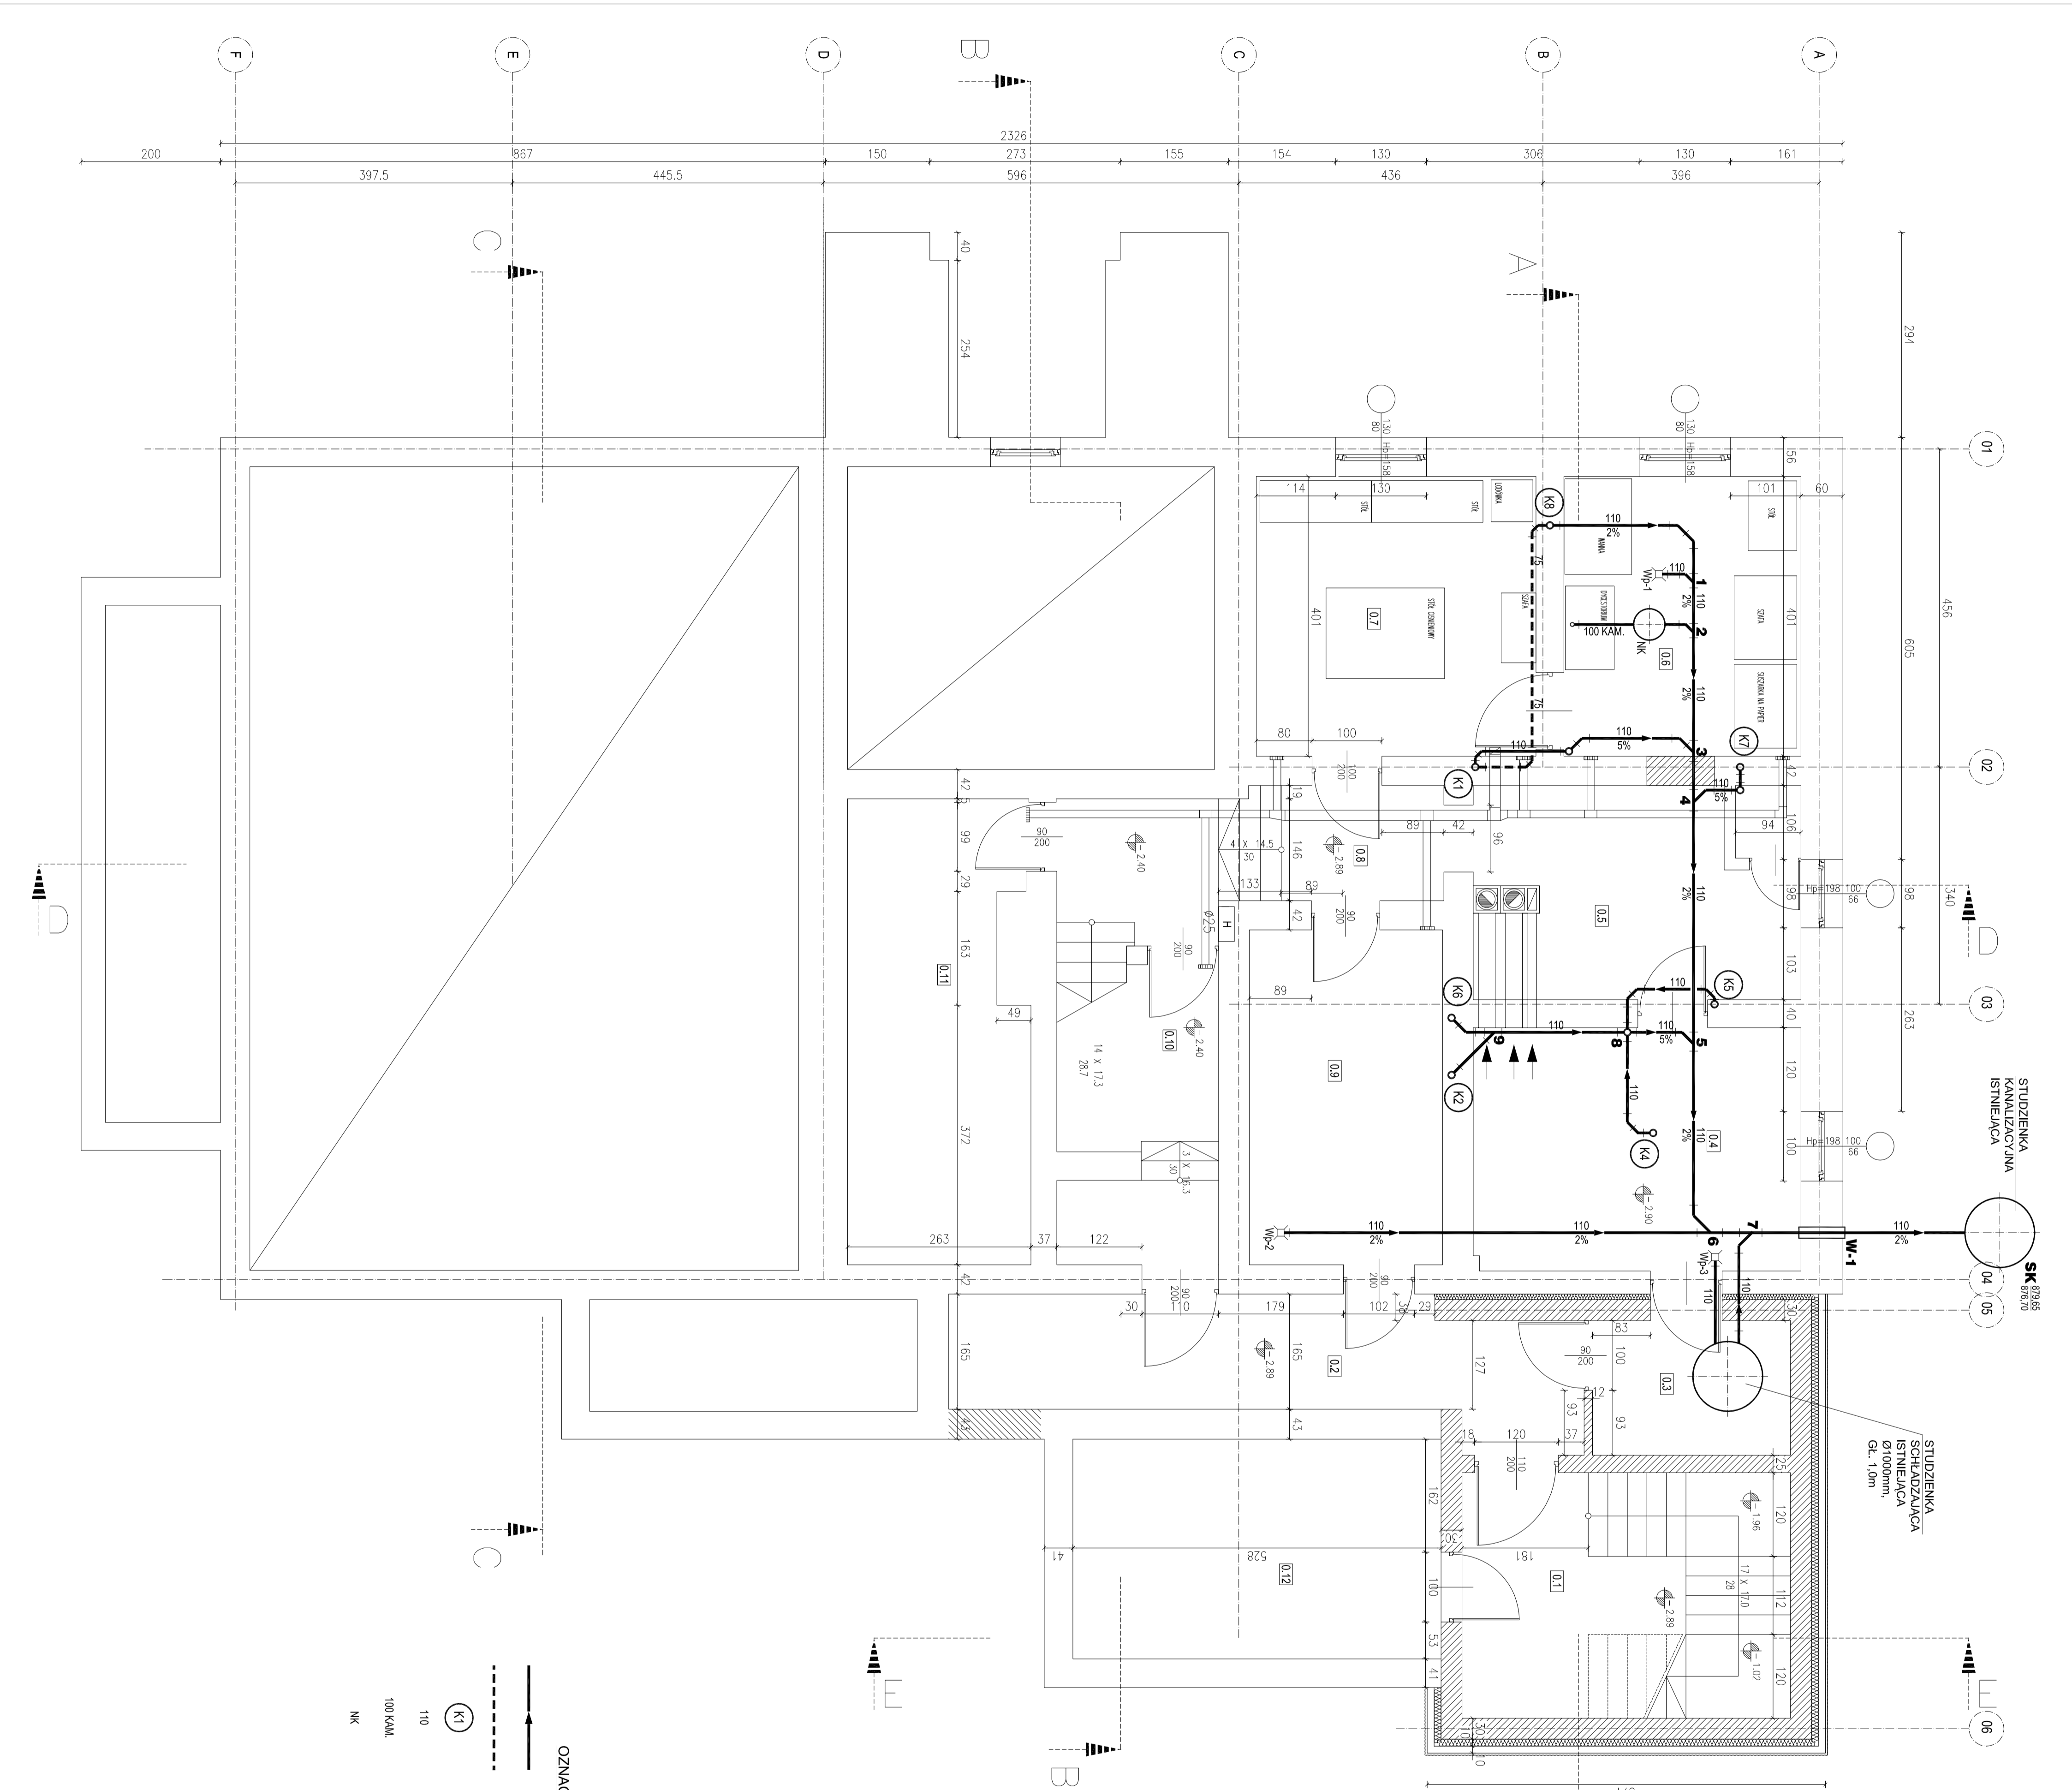

- OZNAČENIA**
- KANALIZACJA SANITARNA
  - - - - - ODPWIETRZENIE KANALIZACJI SANITARNEJ
  - (K1) - PION KANALIZACJI SANITARNEJ
  - 110 - RURA KANALIZACYJNA PVC
  - 100 KAL - RURA KANALIZACYJNA KAMIENKOWA
  - NK - NEUTRALIZATOR KWASOOPORNY

**WAR**  
**WILLA "OKSZA"**

