


PIĘTRO +4.10	
22	KORYTARZ
24	KUCHNIA Z JADALNIA
25	POKÓJ
26	POWIERZENIE SOCJALNE
27	WC DLA PERSONELU
28	KORYTARZ
29	BIURO
210	BIURO
211	ARCHIWUM
212	ARCHIWUM
213	BIURO
214	POWIERZENIE POMOCNICZE
215	BIURO
216	POWIERZENIE POMOCNICZE
POWIERZCHNIA UŻYTKOWA PIĘTRA	
	218,70m ²

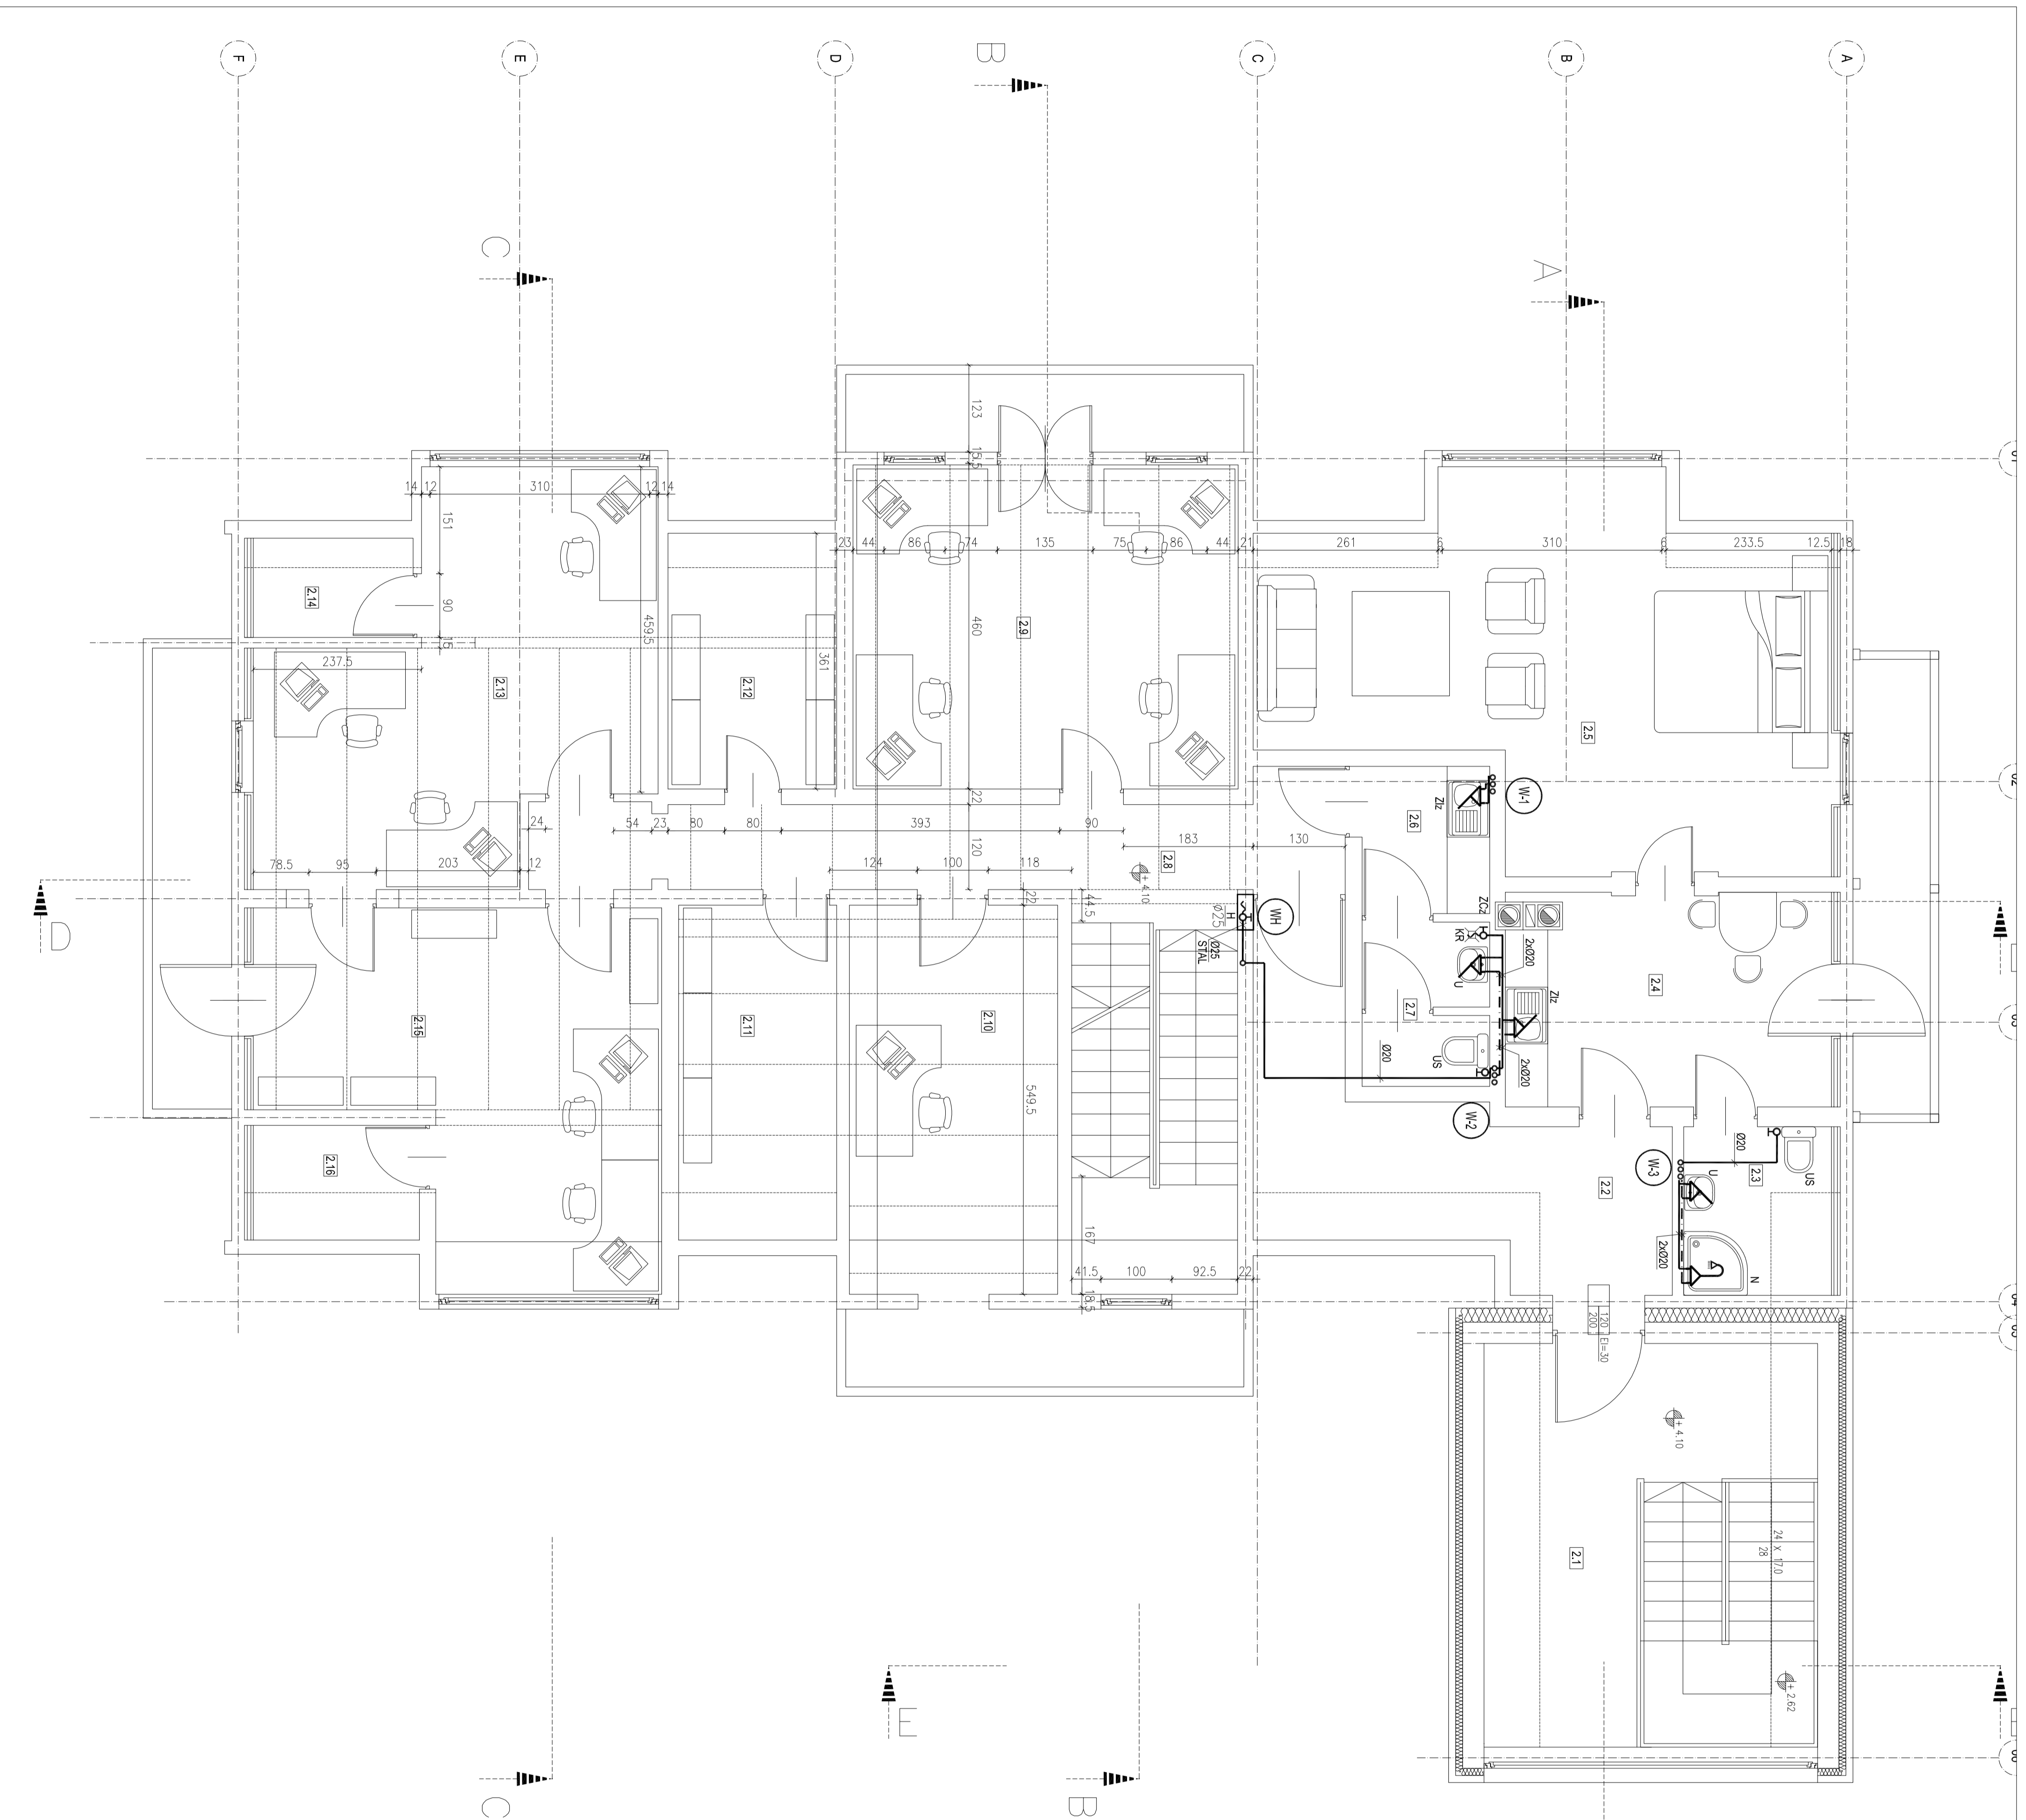


WILLA "OKSZA"




